

1	2	
---	---	---	---	---	---	---	---	---	----	----	-----	-----	------

IDENTIFICACION Y DATOS DE LOCALIZACION

CLAVE CATASTRAL

1 2 3 4 5 6
2 1 2 3 5 0 3

REFERENCIAL SISTEMA CARTOGRAFICO

HOJA N°

DATOS GENERALES

1 ZONA SEGUN CALIDAD DE SUELO
2 ZONA HOMOGENEA
3 ZONA SEGUN VALOR

DIRECCION: barrio Cañj Hab Har Paraíso
calle

10 CODIFICAR LA DIRECCION (PRIMERO LA CALLE LUEGO EL NUMERO)

DATOS DEL LOTE

11 NUMERO DE CALLES A LAS CUALES EL LOTE TIENE FRENTE

5 ACCESO AL LOTE
1 LOTE INTERIOR
2 POR PASAJE PEATONAL
3 POR PASAJE VEHICULAR
4 POR CALLE
5 POR AVENIDA
6 POR EL MALECON
7 POR LA PLAYA

19 DESMUEL CON RELACION A LA RASANTE DE LA VIA DE ACCESO
1 SOBRE LA RASANTE
2 BAJO LA RASANTE
METROS
CERRAMIENTO
1 HORMIGON ARMADO
2 MADERA
3 CAÑA
4 OTRO

CARACTERISTICAS DE LA VIA PRINCIPAL

13 MATERIAL DE LA CALZADA
1 TIERRA
2 LASTRE
3 PIEDRA DE RIO
4 ADOQUIN
5 ASFALTO O CEMENTO

14 ACERA
1 NO TIENE
2 ENCEMENTADO O PIEDRA DE RIO
3 DE ADOQUIN O BALOSA

REDES PUBLICAS EN LA VIA

15 AGUA POTABLE
1 NO EXISTE
2 SI EXISTE

16 ALCANTARILLADO
1 NO EXISTE
2 SI EXISTE

17 ENERGIA ELECTRICA
1 NO EXISTE
2 SI EXISTE AREA
3 SI EXISTE RED SUBTERRANEA

CARACTERISTICAS FORMALES DEL LOTE


23 AREA
SIN DECIMALES
9 4 1 5 0

24 PERIMETRO
1 4 1

25 LONGITUD DEL FRENTE
1 7

26

CROQUIS

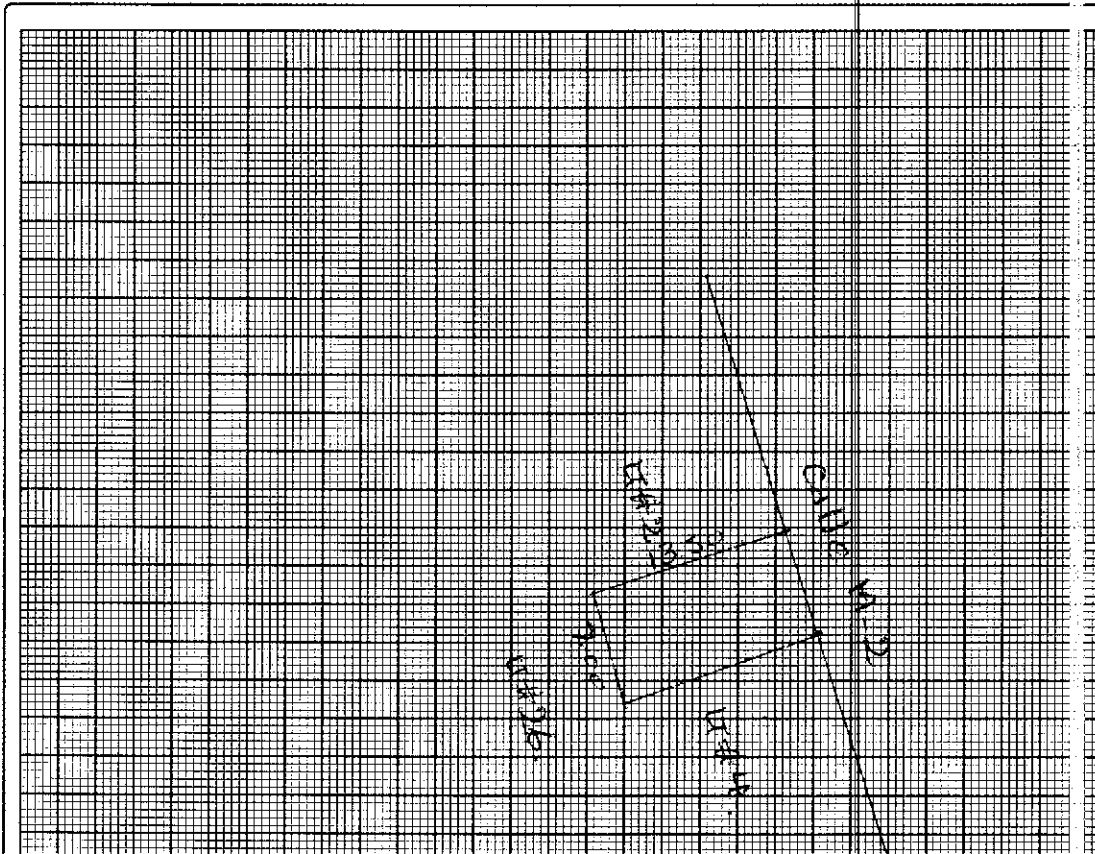

FORMA DE OCUPACION DEL LOTE

27 SIN EDIFICACION
1
2 CON EDIFICACION

28 NUMERO DE RIQUETES TERMINADOS

29 USO DEL AREA SIN EDIFICACION
1
2 CONSTRUCCION

30 NUMERO DE RIQUETES EN CONSTRUCCION

OTRO USO

OBSERVACION
canc.
23/107















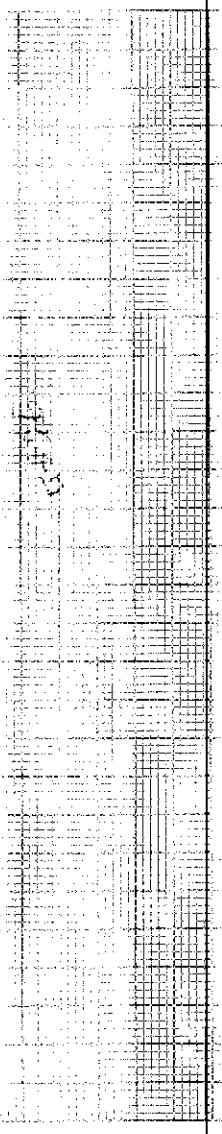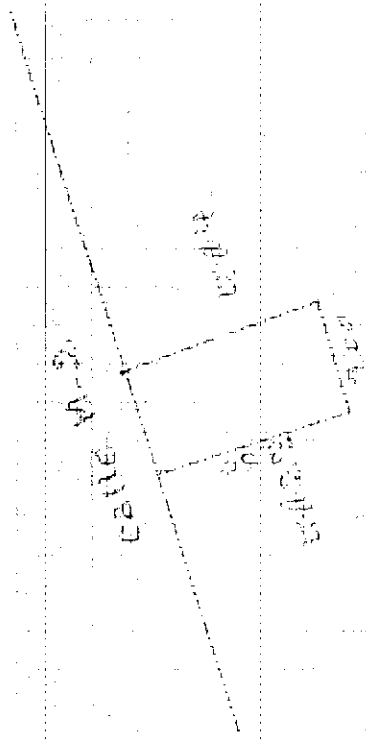





[illegible]


2015	13	08	05	P02095
------	----	----	----	--------

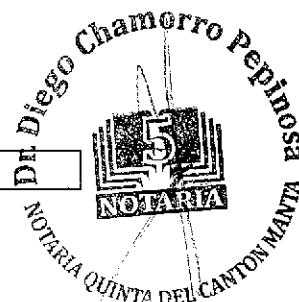

MANTA, A 08 DE JULIO DEL 2015
J.B.

PROTOCOLIZACIÓN DE LAS COPIAS SIMPLES DE LOS
PLANOS DEL CONJUNTO HABITACIONAL "MAR
PARAÍSO", PROPIEDAD DE LA COMPAÑÍA FIUXEL S.A. Y
MÁS DOCUMENTOS

QUE OTORGA
LA NOTARIA QUINTA

A FAVOR DEL ABG.
ABG. GILER MENDOZA GABRIEL

CUANTÍA: INDETERMINADA

(DI 2

COPIAS)


SEÑOR NOTARIO QUINTO DEL PUBLICO CANTON MANTA

DR. DIEGO CHAMORRO PEPINOSA

ABG. GILER MENDOZA GABRIEL, en libre ejercicio de la profesión y con Registro Profesional No. 13-2009-187 del Foro de Abogados de Manabí, ante usted respetuosamente comparezco y solicito lo siguiente:


Que se sirva protocolizar los Planos del Conjunto Habitacional "MAR PARAÍSO", propiedad de la Compañía FIUXEL S.A., de conformidad con lo que establece el numeral segundo del Art. 18 de la Ley Notarial vigente.

Sírvase proveer lo solicitado.

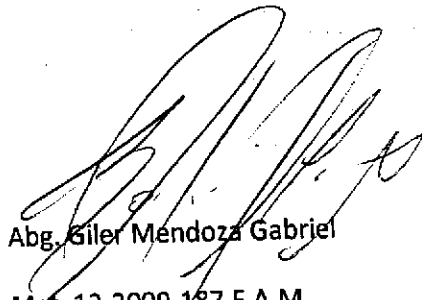

Abg. Giler Mendoza Gabriel
Mat. 13-2009-187 F.A.M.


CONJUNTO HABITACIONAL "MAR PARAISO"

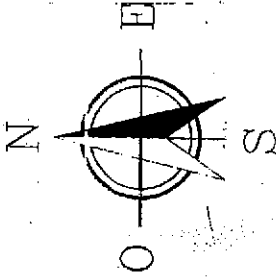

CALLE LOS ROSALES

CALLE LOS LAURELES


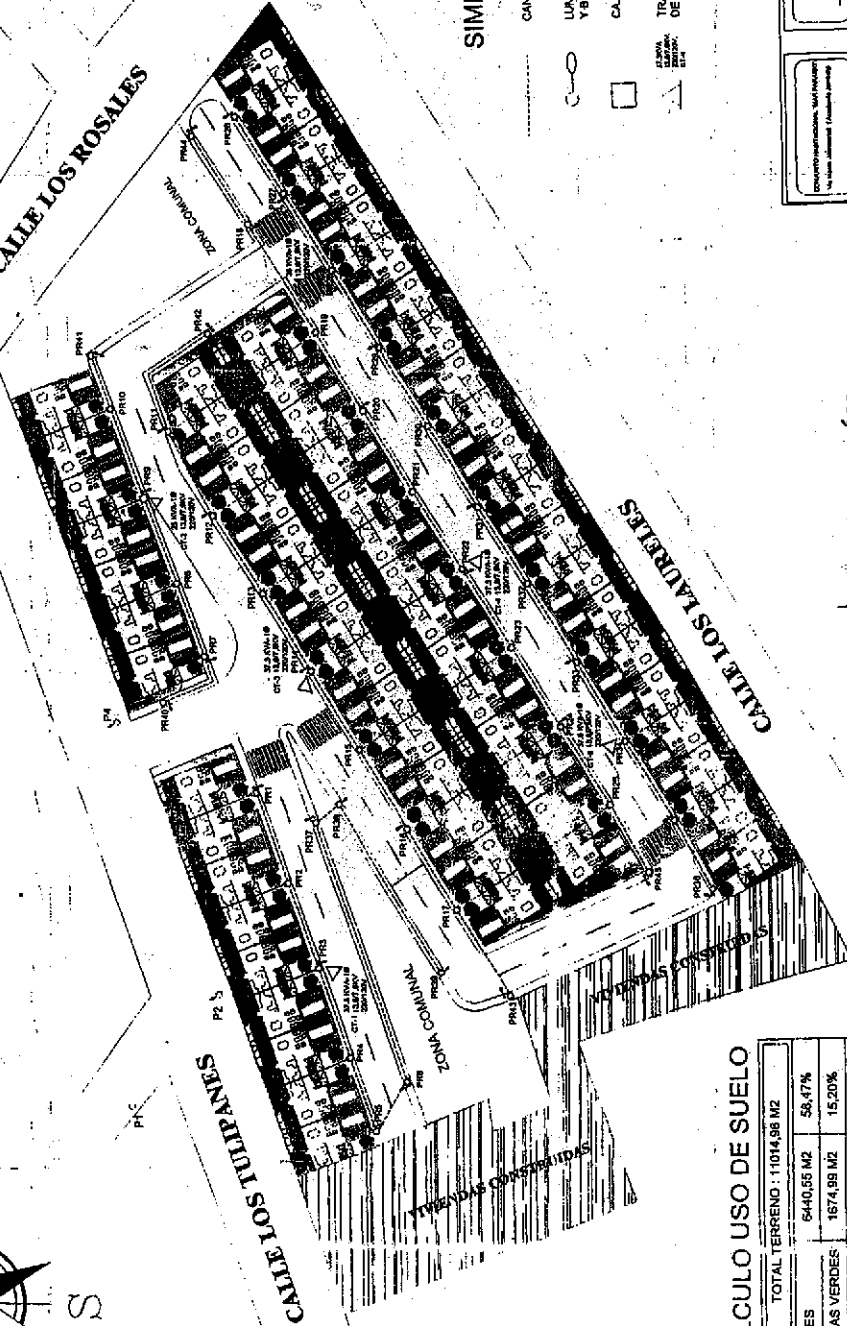

SIMBOLOGIA


- CANALIZACIÓN SUBTERRANEA 1 VÍAS DE 1-1/2" PVC.
- LAMINARA DE 150X200 EN POSTE METALICO Y BASE DE HORMIGON.
- CAJA DE REVISION DE BOX 60X30 CM.
- TRANSFORMADOR MONOFASICO PADMOUNTED DE 15 KVA 13.8 / 7.6 KV, 220 / 120 V.

CALCULO USO DE SUELO

TOTAL TERRENO : 11014,96 M2	
AREAS VERDES	1674,99 M2 15,20%
VÍAS Y ACERÍA	2899,42 M2 26,33%
TOTAL USO SUELO	11014,96 M2 100%

ILUMINACIÓN

Proyecto: Ejecutor: Fecha: Escala:	
---	---	---	---

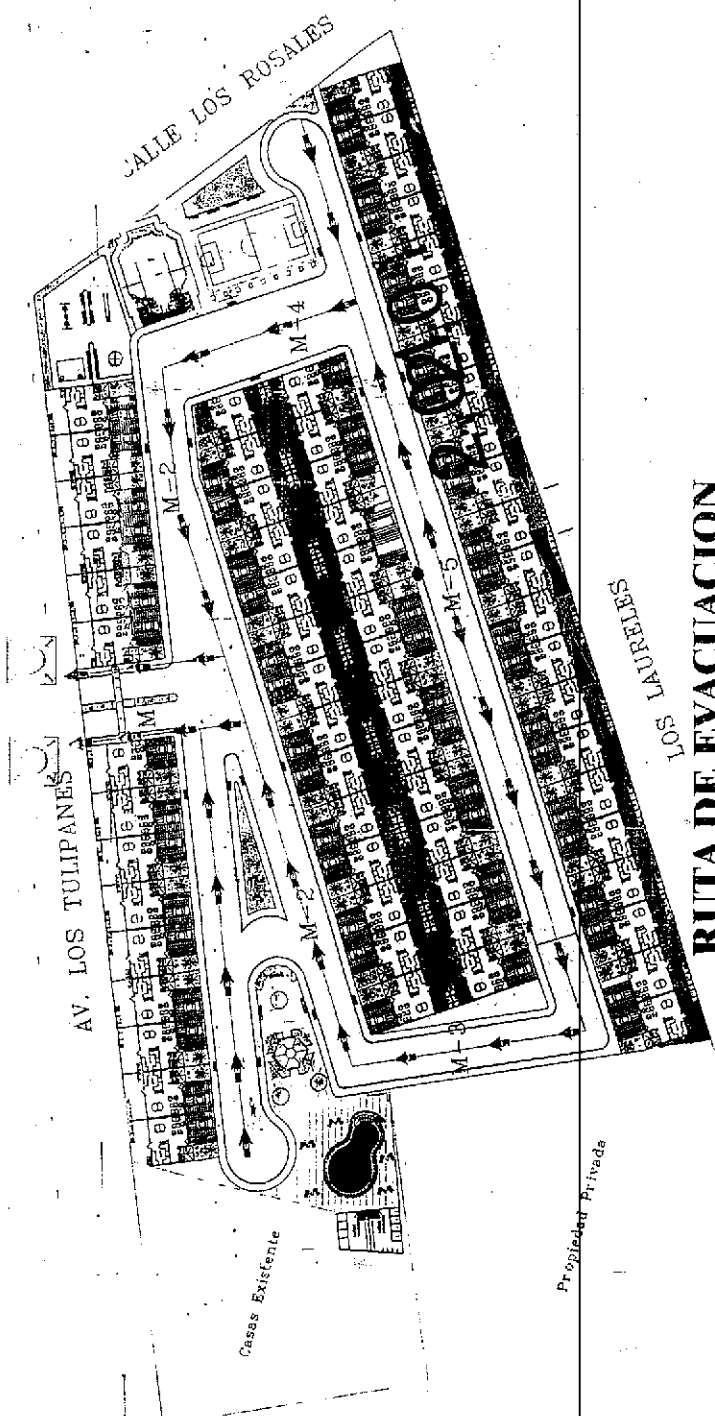

Propiedad Privada


RUTA DE EVACUACION

Conjunto Hab. "Mar Paraíso"

SIMBOLOGIA


	PUNTO DE ENCUENTRO
	ruta de evacuación

DI. Diego Chamorro Pepinosa
NOTARIA
CANTON MANTA

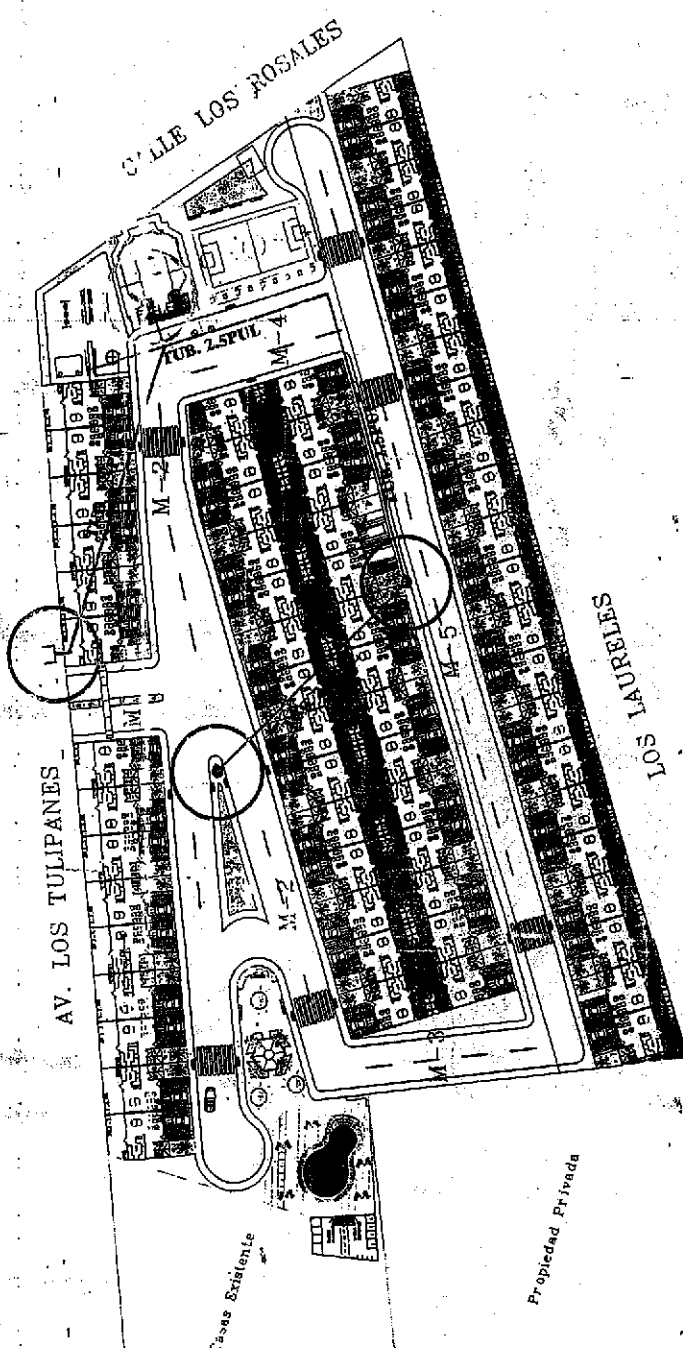


INSTALACIONES CONTRA INCENDIO
Conjunto Hab. "Mar Paraiso"


SIMBOLOGIA	INSTALACIONES CONTRA INCENDIO	GABINETE CONTRA INCENDIO	SIAMESA	HIDRANTE
				

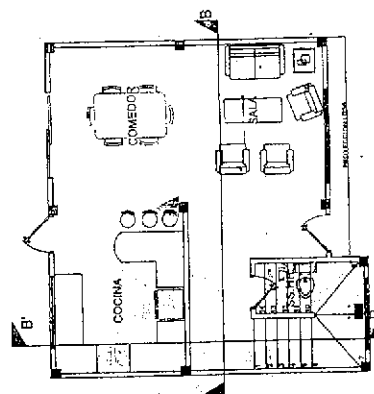

PLANTA ARQUITECTÓNICA BAJA

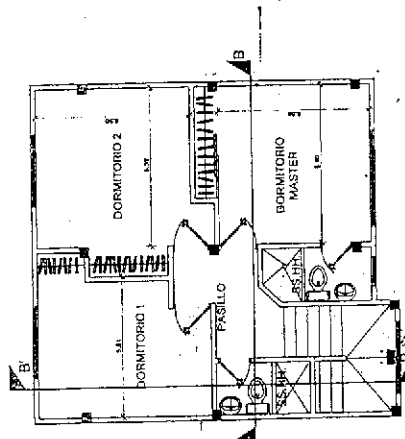


PLANTA ARQUITECTÓNICA ALTA

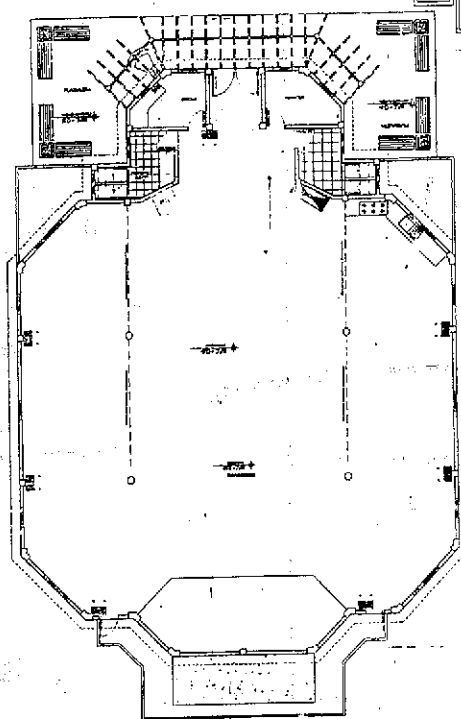


SALÓN COMUNAL


INSTALACIONES CONTRA INCENDIO

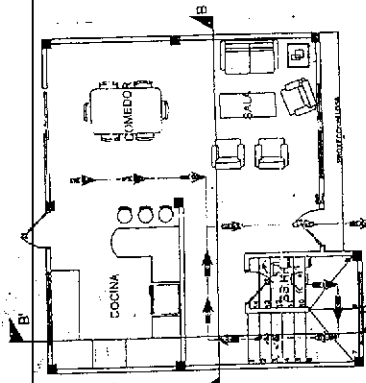

PLANTA ARQUITECTÓNICA BAJA

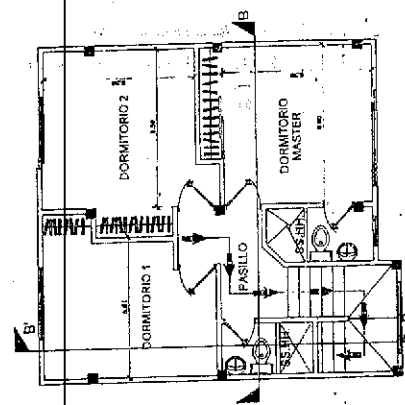

PLANTA ARQUITECTÓNICA ALTA

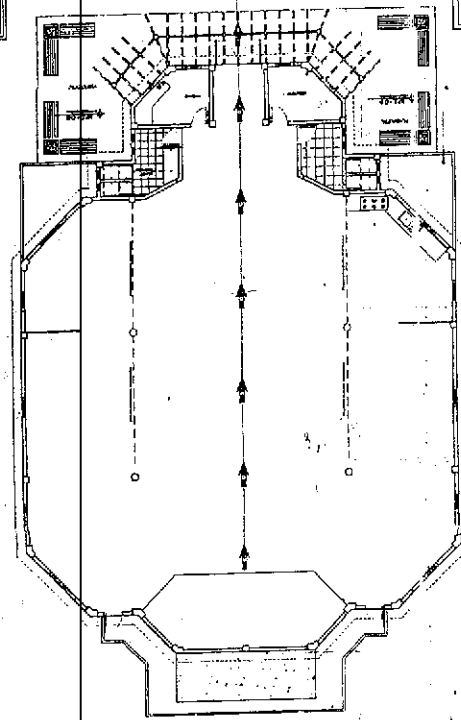

SALÓN COMUNAL

ROUTA DE EVACUACION

SIMBOLOGIA

INSTALACIONES CONTRA INCENDIO	
LAMPARA DE EMERGENCIA	▲
EXTINTOR	□
PULSADOR	⬇
GABINETE CONTRA INCENDIO	⬇
SIRENA AUDIBLE	⬇



SIMBOLOGIA

UNTO DE ENCUNTO DE	

Dr. Diego Chamorro Pepino
CUNTA DEL CANTON MANTUA

1
 2
CONJUNTO HABITACIONAL "MAR PARAISO"

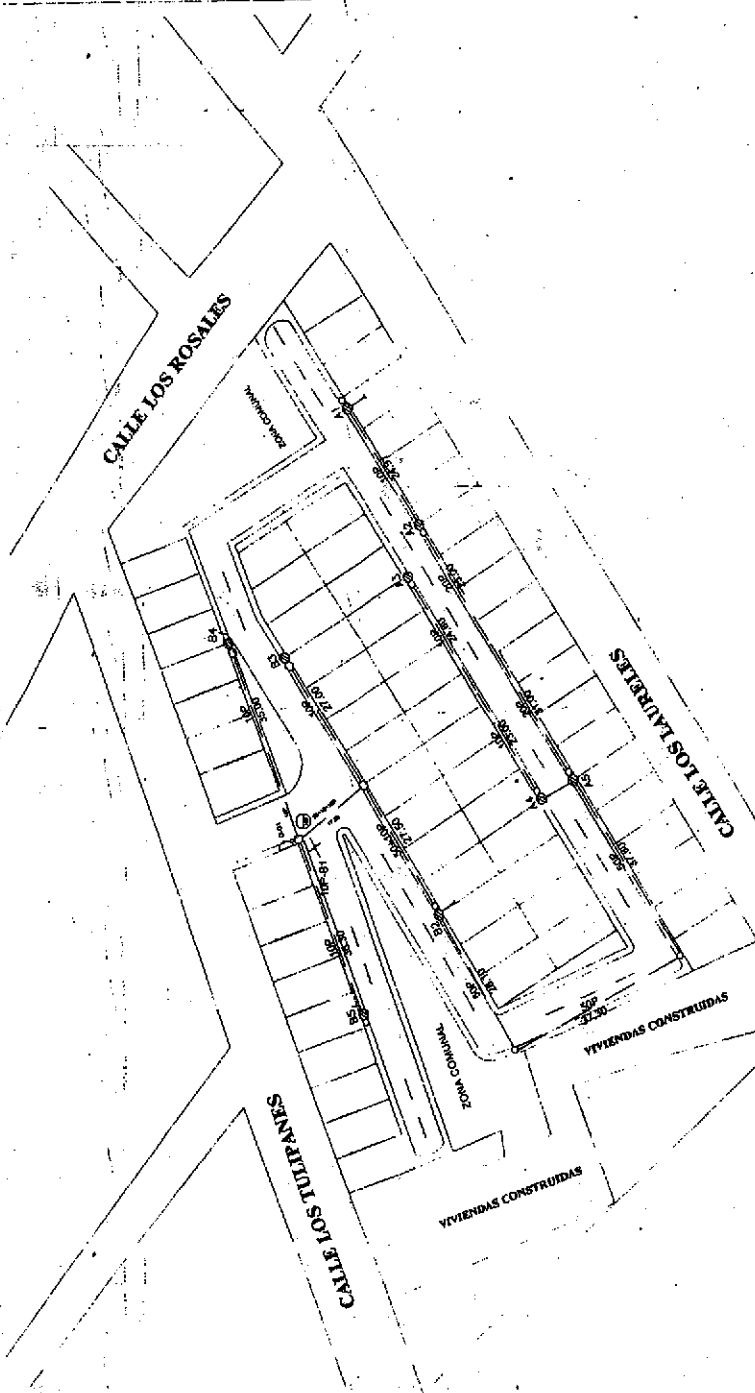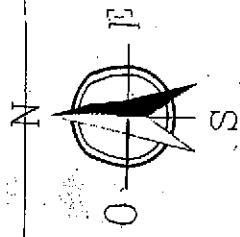

APROBADO POR
 CNT. EE

FECHA:

ESTADO DE CALIFICACION
 1
 2
SIMBOLOGIA

APROBADO
 CANT. CALIFICACION

1
 2
1
 2
1
 2
Aprobado
 Cant. Calificacion

1
 2
PROYECTO: URBANIZACION "MAR PARAISO"
 CON TIENE: RED SECUNDARIA

ESCALA: 1:1000
 FECHA: JUNIO/2011
 DISEÑO:

1
 2
[T]
 CALTELOS TURANES

CALLE LOS ROSALES

APROBADO POR
CMT. EF.

11

VIVIENDAS CONSTRUIDAS

VIVIENDAS CONSTRUIDAS

CALLE LOS LAURELES


















20

SD

101

1000

A


1

4

**Sd
VLNR**


13

1

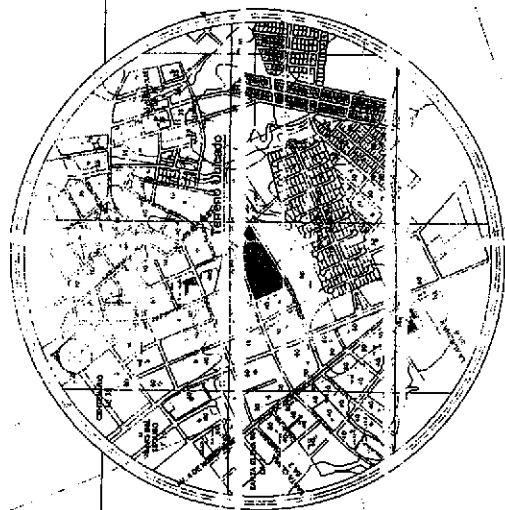

N= 533 500
E= 533 850

N= 533 500
E= 533 950

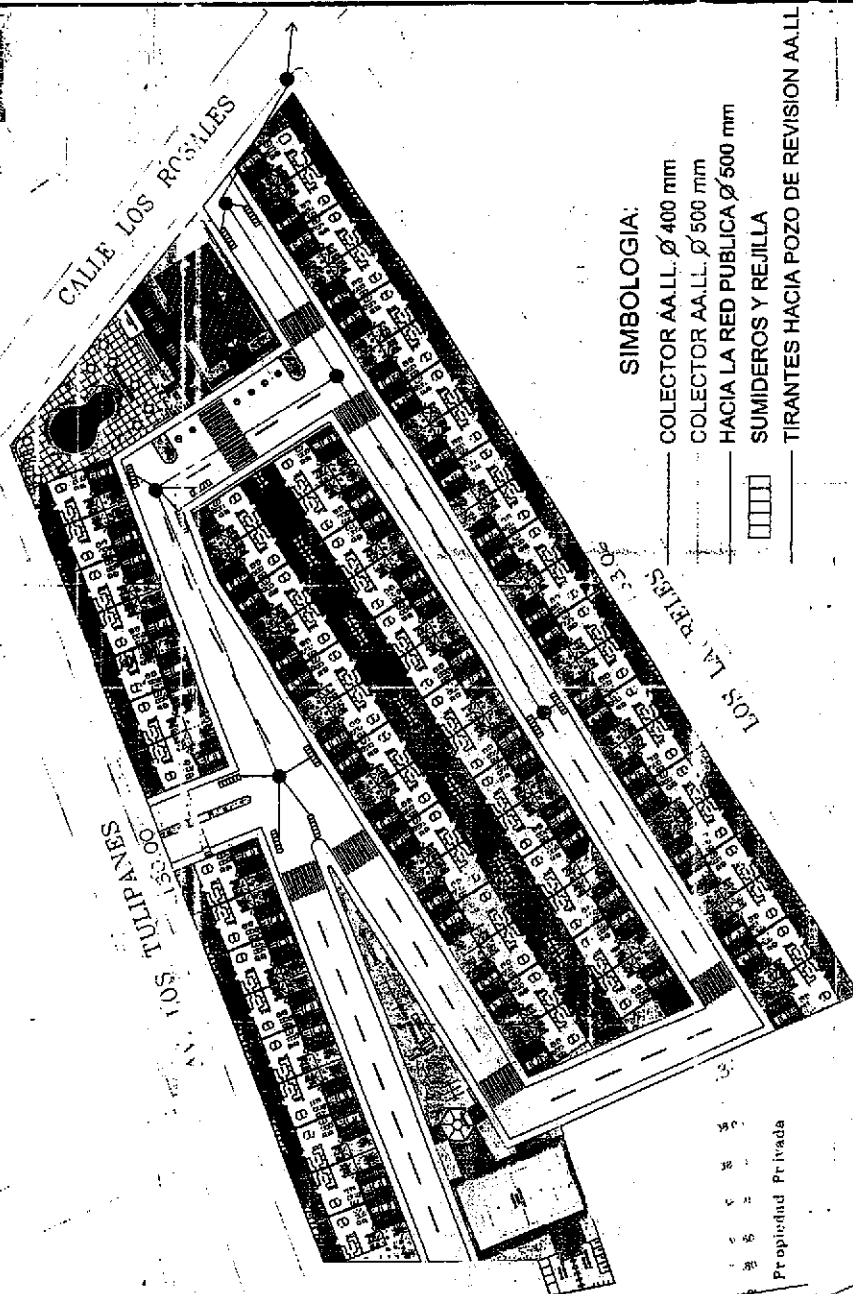

Casas Existentes

N= 533 500
E= 533 950

SIMBOLOGIA:

- COLECTOR AALL. Ø 400 mm
- COLECTOR AALL. Ø 500 mm
- HACIA LA RED PUBLICA Ø 500 mm
- SUMIDERO Y REJILLA
- TIRANTES HACIA POZO DE REVISION AALL

CALCULO USO DE SUELO

TOTAL TERRENO	113025.83 M2
LOTES	8325.92 M2
AREAS VERDES	1319.85 M2
VIAS Y ACERA	3301.68 M2
TOTAL USO SUELO	11086.33 M2
	57.89%
	12.22%
	30.08%
	100%

IMPLEMENTACION GENERAL

Proyecto:	Conjunto Hab. "Mar Paraiso"	Promotor:	FIUXEL S.A.	CONTIENE:	RED CONDUCCION AALL
Responsable Proyecto:	<i>[Signature]</i>	Revisado:	<i>[Signature]</i>	FORMATO:	AI
ING. JUAN CARLOS VILLALBA				LAMINA:	1/1
ESCALA:	10/500.00	FECHA:	ENERO 2013		

11/11/11

CALLE LAS PALMAS

CALLE LAS GARDENIAS

CALLE LOS TUJANES

CALLE LOS ROSALES
















—

0.07

ON350

1

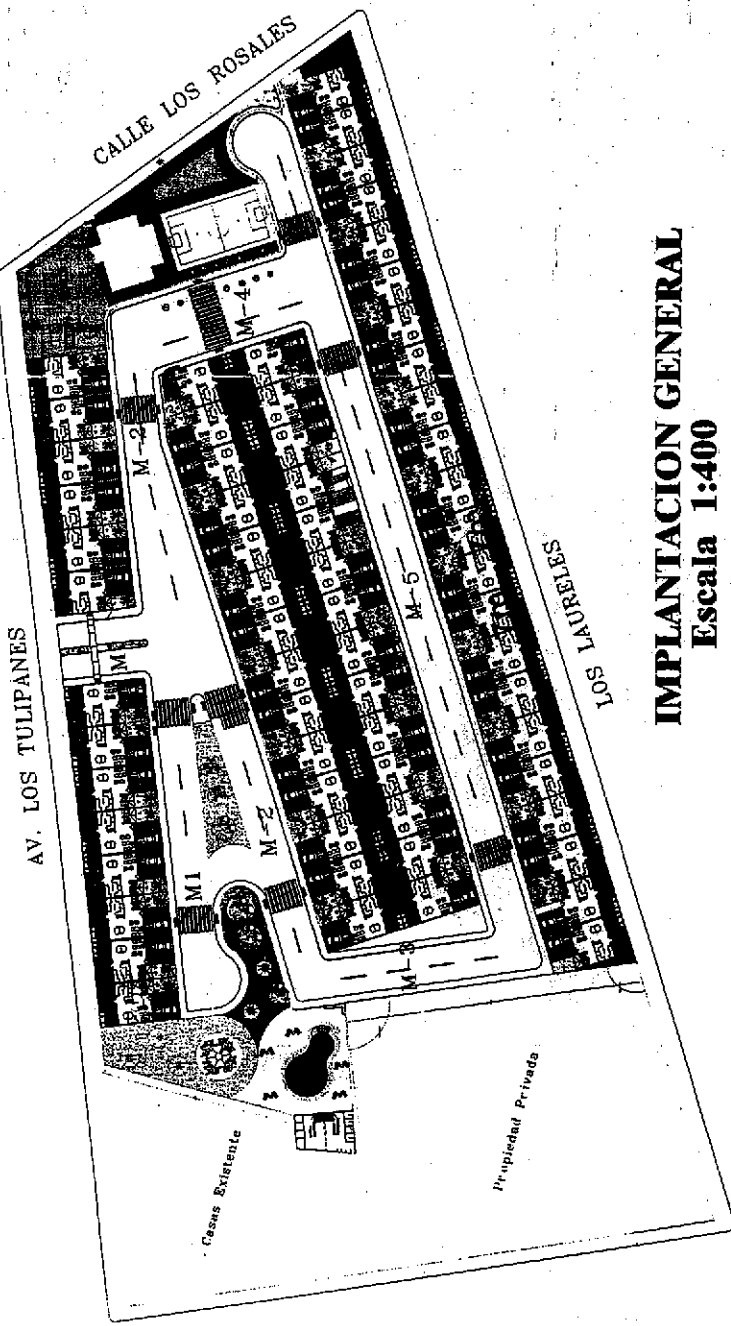

IMPLANTACION GENERAL **Escala 1:400**

IMPLANTACION GENERAL

Proyecto: Conjunto Hab. "Mar Paraiso"		Promotor: FIUXEL S.A.		CONTIENE: IMPLANTACION GENERAL
Formato: A1 Laminas: 5 Fecha: Febrero/2015				
Responsable del Proyecto: Ing. Roberto Soto	Responsable del Proyecto: Ing. Roberto Soto			
AREA: Indicada: 10,985.43 m ²	AREA: Indicada: 10,985.43 m ²			
Fecha: 2-12-2008-000				

MARZAKA "B"		DÉSIGNATION		ESTÉ	
LOTÉ	AREA m ²	NORTE	SUR	LOTÉ 3	LOTÉ 4
1	94.50	CALLE TULIPANES	CALLE N-2	LOTÉ 2	CALLE M
2	94.50	CALLE TULIPANES	CALLE N-2	LOTÉ 3	LOTÉ 1
3	94.50	CALLE TULIPANES	CALLE N-2	LOTÉ 4	LOTÉ 2
4	94.50	CALLE TULIPANES	CALLE N-2	LOTÉ 5	LOTÉ 3
5	94.50	CALLE TULIPANES	CALLE N-2	LOTÉ 6	LOTÉ 4
6	94.50	CALLE TULIPANES	CALLE N-2	AREA INFINITO	LOTÉ 5

MANZANA "C"						
OTE	AREA M ²	UBICACION			ESTR	QESTE
		NORTE	SUR			
1	87.75	CALLE M-2	LOTB 28		LOTB 1	AREA VENCE
2	94.50	CALLE M-2	LOTB 29		LOTB 3	LOTB 1
3	94.50	CALLE M-2	LOTB 30		LOTB 4	LOTB 2
4	94.50	CALLE M-2	LOTB 31		LOTB 5	LOTB 3
53	94.50	CALLE M-2	LOTB 80		LOTB 54	LOTB 52
54	94.50	CALLE M-2	LOTB 81		LOTB 55	


TOTAL TERRENO : 10965.63 M2	
LOTES	6072.35 M2
AREAS VERDES	1681.10 M2
VIAS Y ACERA	3212.18 M2
TOTAL USO SUELO:	10965.63M2
	100%

DENSIDAD POBLACIONAL

29.19 HAB / KM 2

MANZ.	ACTION				OBSER.
	LOTTE	AREA M ²	NORTE	SUR	
1	1	101.45	CALLE M-5	LOS LAURELES	LOTTE 2
	2	94.50	CALLE M-5	LOS LAURELES	LOTTE 3
	3	94.50	CALLE M-5	LOS LAURELES	LOTTE 4
	4	94.50	CALLE M-5	LOS LAURELES	LOTTE 5
	5	94.50	CALLE M-5	LOS LAURELES	LOTTE 6
	6	94.50	CALLE M-5	LOS LAURELES	LOTTE 7
	7	94.50	CALLE M-5	LOS LAURELES	LOTTE 8
	8	94.50	CALLE M-5	LOS LAURELES	LOTTE 9
	9	94.50	CALLE M-5	LOS LAURELES	LOTTE 10
	10	94.50	CALLE M-5	LOS LAURELES	LOTTE 11
	11	94.50	CALLE M-5	LOS LAURELES	LOTTE 12
	12	94.50	CALLE M-5	LOS LAURELES	LOTTE 13
	13	94.50	CALLE M-5	LOS LAURELES	LOTTE 14
	14	94.50	CALLE M-5	LOS LAURELES	LOTTE 15
	15	94.50	CALLE M-5	LOS LAURELES	LOTTE 16
	16	94.50	CALLE M-5	LOS LAURELES	LOTTE 17
	17	94.50	CALLE M-5	LOS LAURELES	LOTTE 18
	18	94.50	CALLE M-5	LOS LAURELES	LOTTE 19
	19	94.50	CALLE M-5	LOS LAURELES	LOTTE 20
	20	82.73	CALLE M-5	LOS LAURELES	LOTTE 21
	21	121.09	CALLE M-5	LOS LAURELES	LOTTE 22
	22	121.09	CALLE M-5	LOS LAURELES	LOTTE 23

AREAS VENDIBLES		
M/z	# de Lotes	m2
A	8	792,00 m2
B	0	567,00 m2
C	28	2.834,65 m2
D	22	2.114,70 m2
TOTAL	64	6.072,35 m2

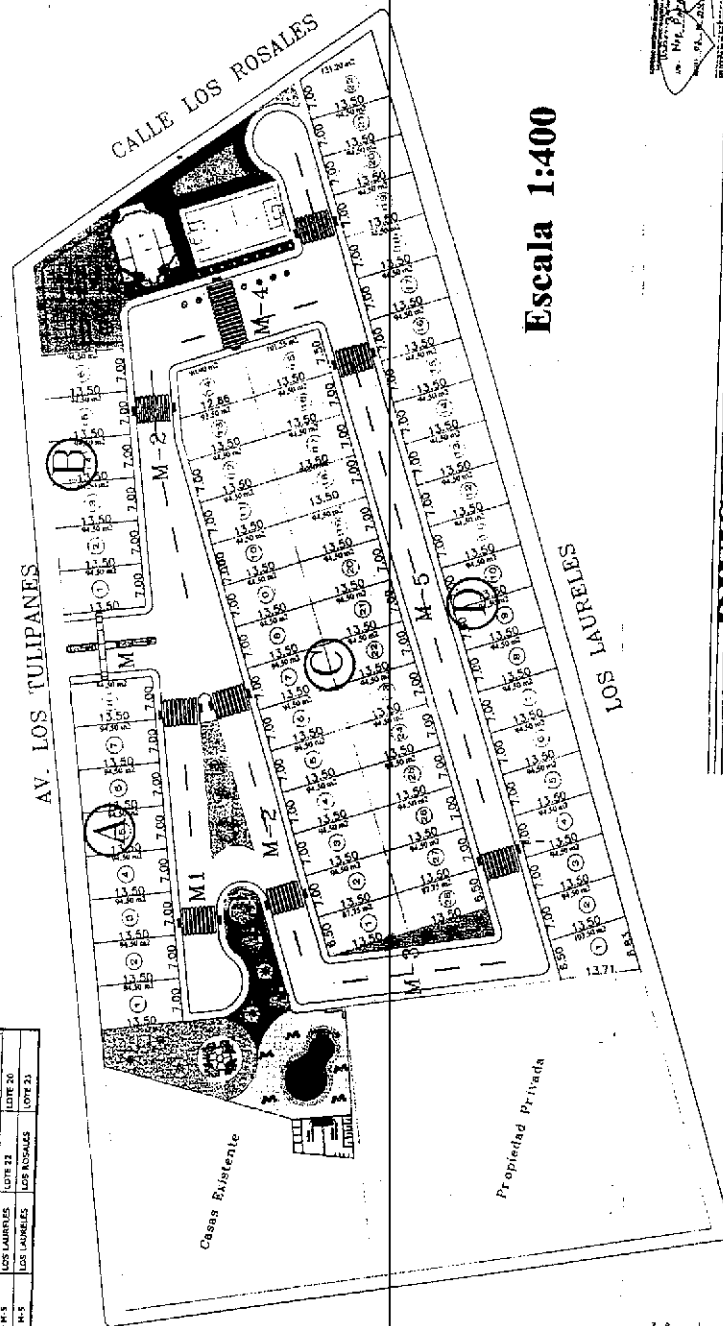

Scala 1:400

Propiedad Privada




[illegible]

DIVISION NOTES

Proyecto:	Conjunto Hab. "Mar Paraiso"	Promotor:	FIJUXEL S.A.
-----------	-----------------------------	-----------	--------------

Promoter:

Proyecto:

responsable:	Responsable estructura revisado:
--------------	----------------------------------

ESCALA:	AREA:	Código catastro:
---------	-------	------------------

[illegible]

CONTIENE:

[illegible]










627




REVISADO
 Ing. Roberto M. Lora
 Ing. Roberto M. Lora
 Ing. Roberto M. Lora
 Ing. Roberto M. Lora

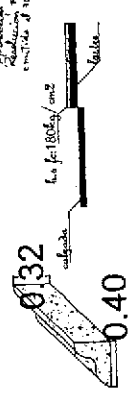

DETALLE BORDILLO PIEDRO DE PALOMA Y ACERNA

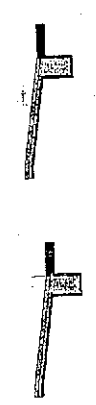

DETALLE DE RAMPA

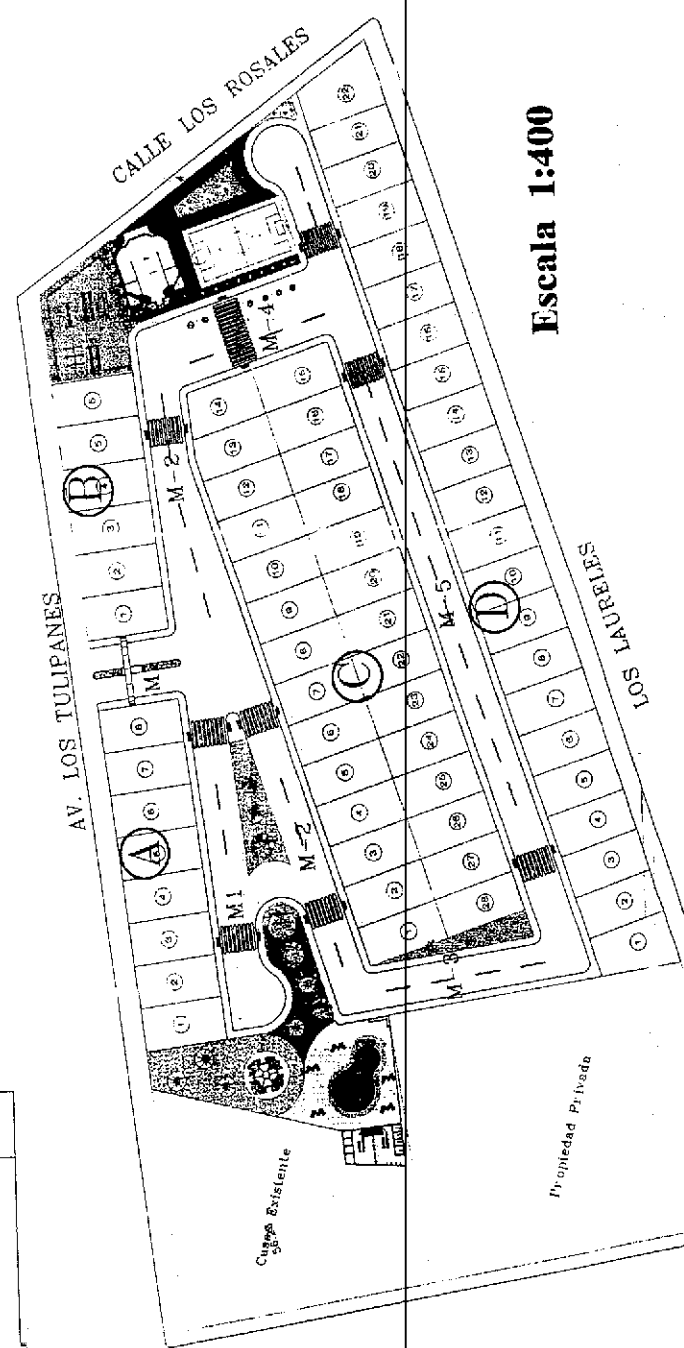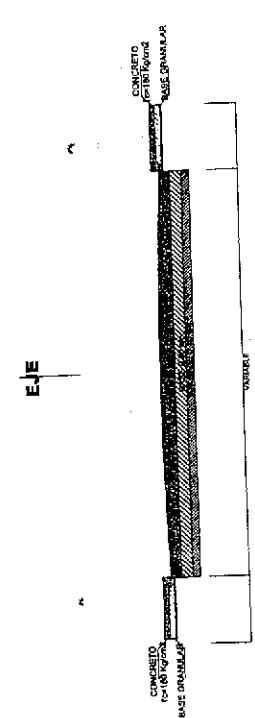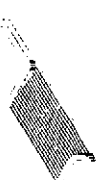




Escala 1:400

DISEÑO VIAL

Proyecto: Conjunto Hab. "Mar Paraiso"
 Promotor: FIUXEL S.A.

Responsable	Ing. Roberto M. Lora
Responsable estructural	Ing. Roberto M. Lora
Forma	AL
Laminado	2
Fecha	Febrero / 2015
Indicador	10.945.03 n2 3-12-32-08-000

N. Diego Chamorro
 LANTONMANTA
 Pepinosa

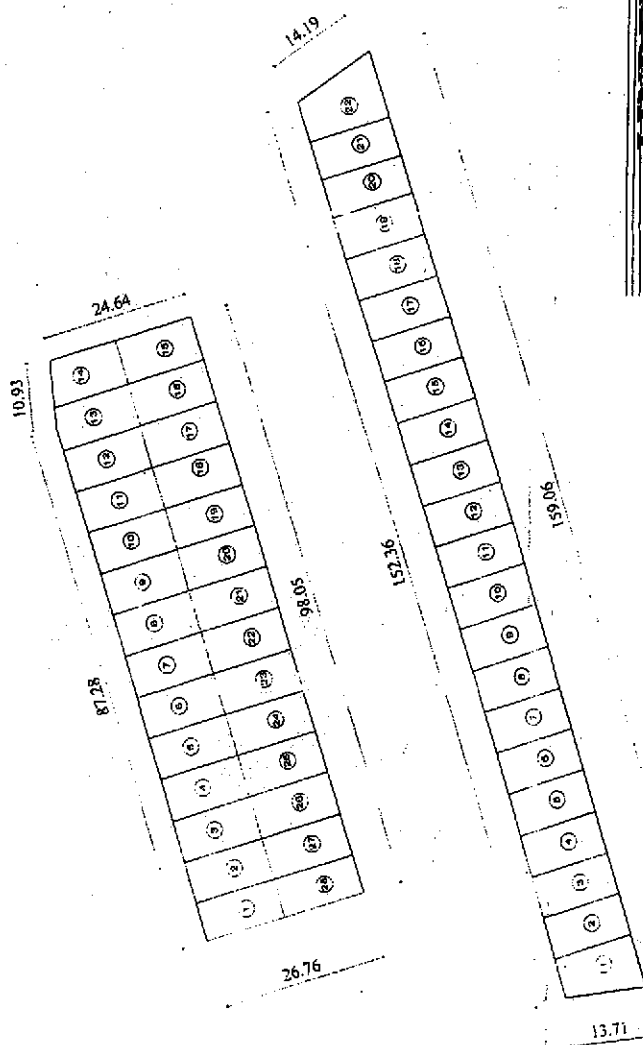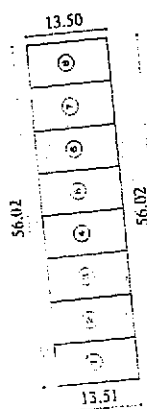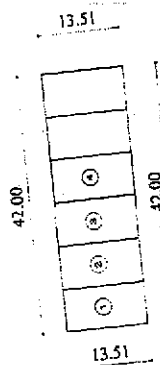

Escala 1:400



LINDEROS Y COLINDANTES


Proyecto: Conjunto Hab. "Mar Paredes"		Promotor: FIUXEL S.A.		CONTIENE: PLANOS MANZANEROS	
Responsable: <i>[Signature]</i>		Formato: A1		Lámina: 4	
Fecha: 10/01/03		Fecha: Febrero/2015			
Código: 10/01/03 #2		Código: 2-13-33-08-000			



Dr. Diego Chamorro Pepinosa
NOTARIO QUINTO DEL CANTÓN MANTA




RAZÓN DE PROTOCOLIZACIÓN: A petición del Abg. Giler Mendoza Gabriel, portador de la matrícula profesional número trece guion dos mil noventa y siete (13-2009-187) del Foro de Abogados de Manabí, el día de hoy, en catorce (14) fojas útiles, en el Registro de Escrituras Públicas de la Notaría Quinta del cantón Manta a mi cargo, protocolizo las copias simples de los PLANOS DEL CONJUNTO HABITACIONAL "MAR PARAÍSO", PROPIEDAD DE LA COMPAÑIA FIUXEL S.A., que antecede.- Manta, ocho (08) de Julio del dos mil quince.-

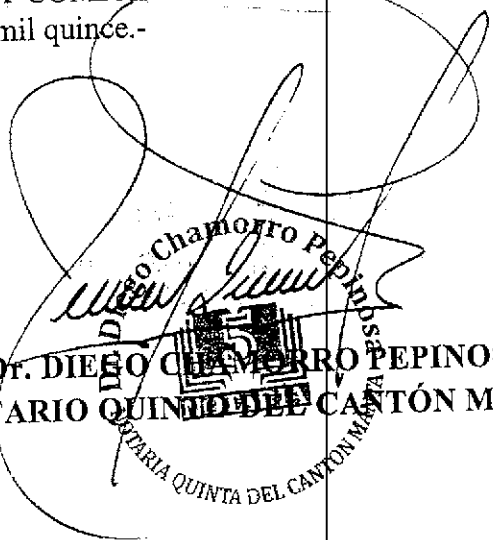
Dr. DIEGO CHAMORRO PEPINOSA
NOTARIO QUINTO DEL CANTÓN MANTA



NOTARIA QUINTA DEL CANTON MANTA

Se protocolizó en el Registro de Escrituras Públicas de la Notaría Quinta del Cantón Manta, a mi cargo, en fe de ello, confiero primera copia CERTIFICADA DE LA PROTOCOLIZACION DE LAS COPIAS SIMPLES DE LOS PLANOS DEL CONJUNTO HABITACIONAL "MAR PARAÍSO", PROPIEDAD DE LA COMPAÑÍA FIUXEL S.A. Y MAS DOCUMENTOS ADJUNTOS DE LA ESCRITURA PUBLICA NUMERO (P02095), en quince (15) fojas útiles.- Firmada y sellada en Manta, al ocho (08) de Julio del dos mil quince.-

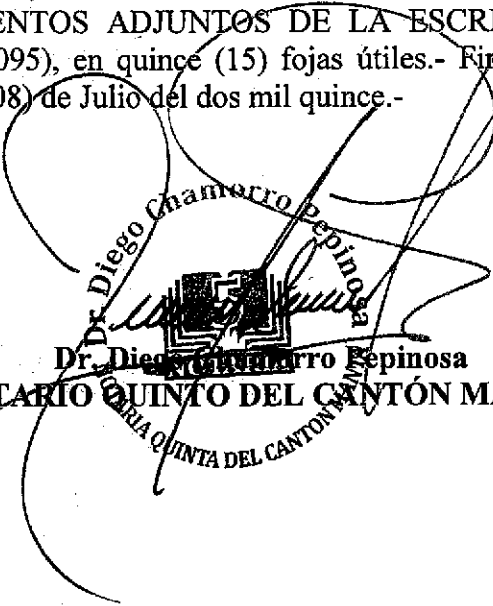
Dr. Diego Chamorro Pepinosa
NOTARIO QUINTO DEL CANTÓN MANTA



Factura: 001-002-000006362



20151308005P02095

PROTOCOLIZACIÓN 20151308005P02095

FECHA DE OTORGAMIENTO: 8 DE JULIO DEL 2015

OTORGA: NOTARÍA QUINTA DEL CANTON MANTA

DESCRIPCIÓN DE DOCUMENTO PROTOCOLIZADO:

NÚMERO DE HOJAS DEL DOCUMENTO: 14

CUANTÍA: INDETERMINADA

A PETICIÓN DE:			
NOMBRES/RAZÓN SOCIAL	TIPO INTERVINIENTE	DOCUMENTO DE IDENTIDAD	No. IDENTIFICACIÓN
GILER MENDOZA GABRIEL ENRIQUE	POR SUS PROPIOS DERECHOS	CÉDULA	1309528550

OBSERVACIONES:

NOTARIO(A) DIEGO CHAMORRO PEPINOSA
NOTARÍA QUINTA DEL CANTON MANTA



Factura: 001-002-000006801



20151308005P02228

PROTOCOLIZACIÓN 20151308005P02228



FECHA DE OTORGAMIENTO: 21 DE JULIO DEL 2015

OTORGA: NOTARÍA QUINTA DEL CANTON MANTA

DESCRIPCIÓN DE DOCUMENTO PROTOCOLIZADO: ACTA DE ENTREGA Y RECEPCIÓN SUSCRITA POR EL ING. JORGE ZAMBRANO CEDEÑO ALCALDE DE MANTA

NÚMERO DE HOJAS DEL DOCUMENTO: 3

CUANTÍA: INDETERMINADA

A PETICIÓN DE:			
NOMBRES/RAZÓN SOCIAL	TIPO INTERVINIENTE	DOCUMENTO DE IDENTIDAD	No. IDENTIFICACIÓN
GILER MENDOZA GABRIEL ENRIQUE	POR SUS PROPIOS DERECHOS	CÉDULA	1309528550

OBSERVACIONES:

Dr. Diego Chamorro Pepinosa

NOTARIO(A) DIEGO HOMBERTO CHAMORRO PEPINOSA
NOTARIA QUINTA DEL CANTÓN MANTA


SEÑOR NOTARIO QUINTO DEL PUBLICO CANTON MANTA

DR. DIEGO CHAMORRO PEPINOSA

ABG. GILER MENDOZA GABRIEL, en libre ejercicio de la profesión y con Registro Profesional No. 13-2009-187 del Foro de Abogados de Manabí, ante usted respetuosamente comparezco y solicito lo siguiente:

Que se sirva protocolizar la Acta de Entrega y Recepción suscrita por el Ing. Jorge Zambrano Cedeño Alcalde de Manta, de conformidad con lo que establece el numeral segundo del Art. 18 de la Ley Notarial vigente.

Sírvase proveer lo solicitado.

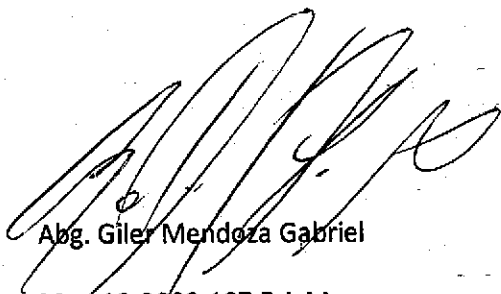

Abg. Giler Mendoza Gabriel
Mat. 13-2009-187 F.A.M.



Manta

G A D



ACTA DE ENTREGA Y RECEPCIÓN



En la ciudad de Manta, a los ocho días del mes de julio de dos mil quince, comparece a la suscripción del acta de entrega de recepción; por una parte el Gobierno Autónomo Descentralizado Municipal del Cantón Manta, representado por el Ingeniero Jorge Onley Zambrano Cedeño, en su calidad de **ALCALDE DE MANTA**; y por otra parte la Urbanización Mar Paraíso, cuyo Promotor y propietaria la Compañía Fiuxel S.A representada por el señor Humberto Ruiz Barrera, en calidad de Gerente General, terreno ubicado en el Barrio Centenario de la Parroquia Tarqui del Cantón Manta); quienes comparecen a efectos de dar cumplimiento a las Ordenanzas municipales, entregando áreas verdes y comunales al Gobierno Municipal de Manta.

OBJETO: Con fecha 26 de junio de 2015 mediante oficio No. 610-DPOT-JOC; suscrita por el Arq. Jonathan Orozco Cobeña, Director de Planeamiento Urbano, indica que con fecha 30 de mayo de 2015 el señor Alcalde ha emitido Resolución No. 001-ALC-M-JOZC-2015, de aprobación de modificatoria a la Resolución No. 005-ALC-M-JEB-2014 de aprobación a la Urbanización "Mar Paraíso" cuyo promotor propietario es la Compañía Fiuxel S. A y que se encuentra ubicada en el Barrio Centenario de la Parroquia Tarqui del Cantón Manta, por lo expuesto detalla las medidas y linderos y áreas comunales que quedaron a favor de la Municipalidad en cumplimiento de lo que estipula el art. 424 del COOTAD, con la finalidad de que se firme el Acta de Entrega - Recepción y su posterior protocolización e inscripción en la Registraduría de la Propiedad.

AREAS VERDES- COMUNALES DE LA URBANIZACION MAR PARAISO ENTREGADAS AL GOBIERNO MUNICIPAL DEL CANTÓN MANTA.

MEDIDAS Y LINDEROS:

AREA VERDE No. 1

Norte: 6.01m – Avenida Los Tulipanes

Sur: 24.67m – Propiedad particular

Este: Partiendo desde norte en 19.54m lote No. 1 manzana A, desde este punto gira en línea curva hacia el este en 5.83m; luego gira en línea curva hacia el oeste en 3.23m- calle M-1, luego continua hacia el oeste en 18,21m- calle M-2, desde el punto gira hacia el Sur en 7.93m.

Oeste: partiendo desde el norte en 32.50m- propiedad particular, desde este punto gira hacia el Sur en 10,04m- propiedad particular

Área Total: 728,63m²

AREA VERDE No. 2

Sur: 4.39m – Calle M-5

Este: 26.92m – Lotes 1 y 28 manzana C

Oeste: 26,92m- Calle M-3

Área: 62,90m²



G A D
Manta



AREA VERDE No. 3

Norte: 22.05m -Calle M-1
Sur: 22.02m- Calle M-2
Este: 2.94m- Calle M-1
Oeste: en línea-curva 5.02m- calle
Área: 103,80m²


AREA VERDE No. 4

Norte: 14,61m - Avenida Los Tulipanes
Sur: partiendo desde el Oeste en 11.34m, desde este punto gira en línea curva hacia el Sur en 5.91m, desde este punto gira hacia el este en 3.35m
Este: 52.38m -Calle Los Rosales
Oeste: partiendo desde el Norte en 13.51m, desde este punto gira hacia el este en 5.09m; desde este punto gira hacia el Sur en 28.28m.
Área: 785.80m²

Para la validez del presente instrumento, este deberá ser protocolizado e inscrito en el Registro de la Propiedad de la Cantón Manta.

GOBIERNO AUTÓNOMO DESCENTRALIZADO MUNICIPAL DEL CANTÓN MANTA


ING. JORGE ZAMBRANO CEDENO
ALCALDE DE MANTA

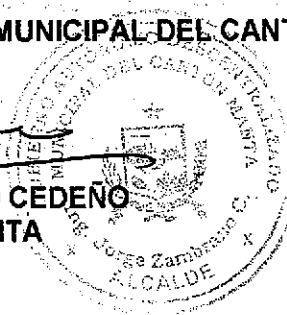


URBANIZACIÓN MAR PARAISO



Sr. Humberto Ruiz Barrera
Promotor-propietario de la
Compañía Fixuel S.A



Dr. Diego Chamorro Pepinosa
NOTARIO QUINTO DEL CANTÓN MANTA

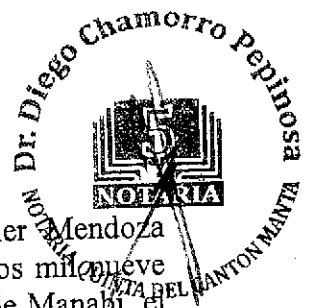

Jorge Zambrano Cedeño Alcalde de Manta, que antecede.- Manta, veintiuno (21) de Julio del dos mil quince.-

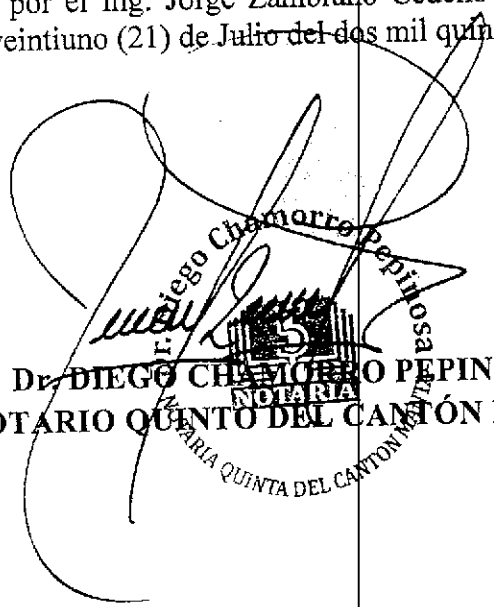
Dr. DIEGO CHAMORRO PEPINOSA
NOTARIO QUINTO DEL CANTÓN MANTA

Se protocolizó en el Registro de Escrituras Públicas de la Notaría Quinta del Cantón Manta, a mi cargo, en fe de ello, confiero primera copia CERTIFICADA DE LA PROTOCOLIZACION DEL ACTA DE ENTREGA Y RECEPCIÓN SUSCRITA POR EL ING. JORGE ZAMBRANO CEDEÑO ALCALDE DE MANTA Y MAS DOCUMENTOS ADJUNTOS DE LA ESCRITURA PUBLICA NUMERO (P02228), en tres (03) fojas útiles.- Firmada y sellada en Manta, al veintiuno (21) de Julio del dos mil quince.-

NOTARIO QUINTO DEL CANTÓN MANTA

NOTARIA
NOTARIA QUINTA DEL CANTON MANTA