


IDENTIFICACION Y DATOS DE LOCALIZACION

ESTÁ BAJO REGIMEN DE		REFERENCIAL AL SISTEMA CARTOGRAFICO	
CLAVE CATASTRAL		HOJA N°	
1 2 3 4 5 6		2128512	
ZONA SEGUN CALIDAD DE SUELO		DIRECCION: <u>Barrio Conj. Hab. Mar Paraiso</u>	
ZONA HOMOGENEO		CALLE	
ZONA SEGUN VALOR		Mz <u>C</u> lote <u>#12</u>	
CODIFICAR LA DIRECCION (PRIMERO LA CALLE LUEGO EL NUMERO)			

DATOS DEL LOTE

FRENTEROS		SERVICIOS DEL LOTE	
11 ☐ NUMERO DE CALLES A LAS CUALES EL LOTE TIENE FRENTE		20 ☐ AGUA POTABLE	
3 ☐ ACCESO AL LOTE		21 ☐ DESAGUES	
1 ☐ LOTE INTERIOR		22 ☐ ELECTRICIDAD	
2 ☐ POR PASAJE PEATONAL		23 ☐ AREA	
3 ☐ POR PASAJE VEHICULAR		24 ☐ PERIMETRO	
4 ☐ POR CALLE		25 ☐ LONGITUD DEL FRENTE	
5 ☐ POR AVENIDA		26 ☐ CARACTERISTICAS FORMALES DEL LOTE	
6 ☐ POR EL MALECON		27 ☐ SIN DECIMALES	
7 ☐ POR LA PLAYA		28 ☐ AREA	
CARACTERISTICAS DE LA VIA PRINCIPAL		29 ☐ PERIMETRO	
1 ☐ TIERRA		30 ☐ LONGITUD DEL FRENTE	
2 ☐ LASTRE		31 ☐ CARACTERISTICAS FORMALES DEL LOTE	
3 ☐ PIEDRA DE RIO		32 ☐ AREA	
4 ☐ ADOQUIN		33 ☐ PERIMETRO	
5 ☐ ASFALTO O CEMENTO		34 ☐ LONGITUD DEL FRENTE	
14 ☐ ACERA		35 ☐ CARACTERISTICAS FORMALES DEL LOTE	
15 ☐ REDES PUBLICAS EN LA VIA		36 ☐ AREA	
16 ☐ AGUA POTABLE		37 ☐ PERIMETRO	
17 ☐ ALCANTARILLADO		38 ☐ LONGITUD DEL FRENTE	
18 ☐ ENERGIA ELECTRICA		39 ☐ CARACTERISTICAS FORMALES DEL LOTE	

CROQUIS

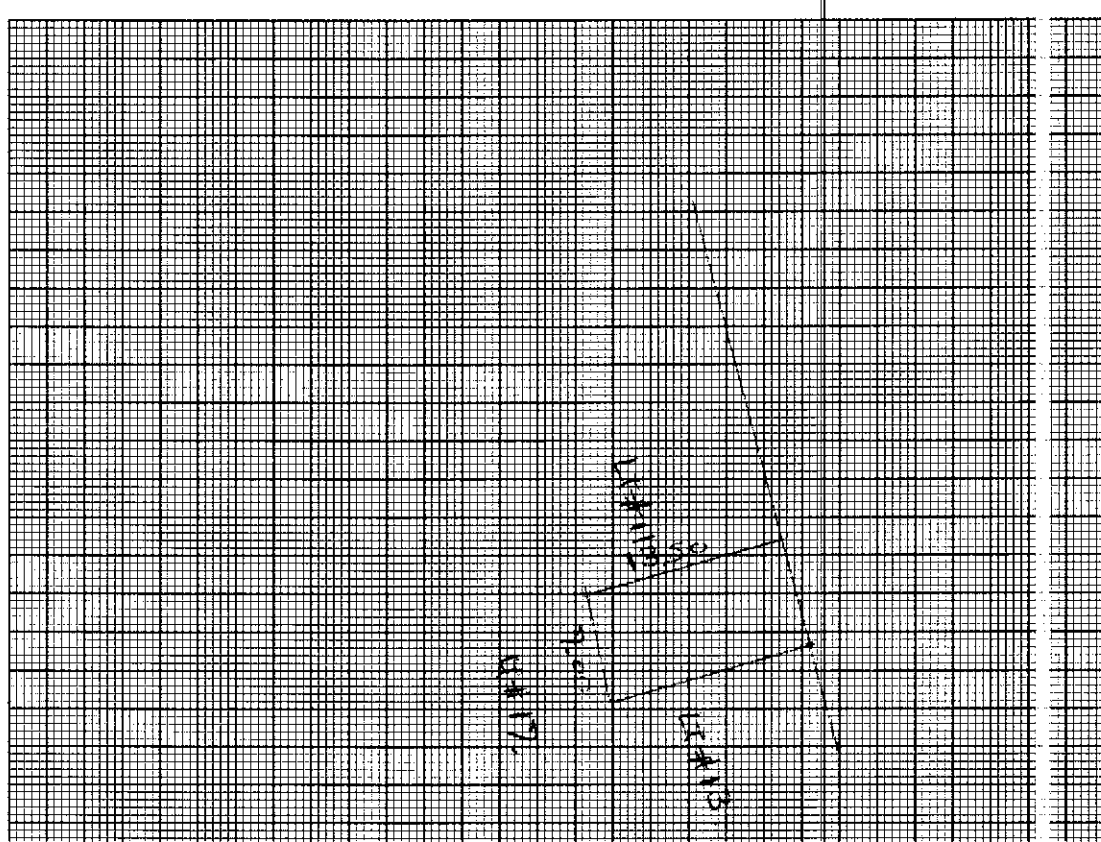

FORMA DE OCUPACION DEL LOTE

27 ☐ SIN EDIFICACION		30 ☐ NUMERO DE BLOQUES TERMINADOS	
28 ☐ CON EDIFICACION		31 ☐ NUMERO DE BLOQUES EN CONSTRUCCION	
29 ☐ USO DEL AREA SIN EDIFICACION		32 ☐ USO	
30 ☐ CONSTRUCCION		33 ☐ OTRO USO	

OBSERVACION

Cane
24/02

2015	13	08	05	P02095
------	----	----	----	--------



MANTA, A 08 DE JULIO DEL 2.015
J.B.

PROTOCOLIZACIÓN DE LAS COPIAS SIMPLES DE LOS
PLANOS DEL CONJUNTO HABITACIONAL "MAR
PARAÍSO", PROPIEDAD DE LA COMPAÑÍA FIUXEL S.A. Y
MÁS DOCUMENTOS

QUE OTORGA
LA NOTARIA QUINTA

A FAVOR DEL ABG.
ABG. GILER MENDOZA GABRIEL

CUANTÍA: INDETERMINADA

(DI 2

COPIAS)


SEÑOR NOTARIO QUINTO DEL PUBLICO CANTON MANTA

DR. DIEGO CHAMORRO PEPINOSA


ABG. GILER MENDOZA GABRIEL, en libre ejercicio de la profesión y con Registro Profesional No. 13-2009-187 del Foro de Abogados de Manabí, ante usted respetuosamente comparezco y solicito lo siguiente:

Que se sirva protocolizar los Planos del Conjunto Habitacional "MAR PARAÍSO", propiedad de la Compañía FIUXEL S.A., de conformidad con lo que establece el numeral segundo del Art. 18 de la Ley Notarial vigente.

Sírvase proveer lo solicitado.

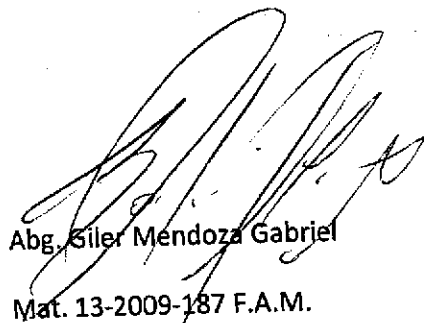


Abg. Giler Mendoza Gabriel
Mat. 13-2009-187 F.A.M.

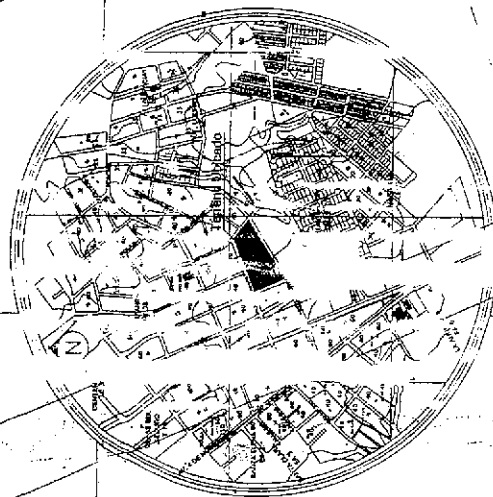

N = 9 893.000
E = 533.850

N = 9 893.000
E = 533.350

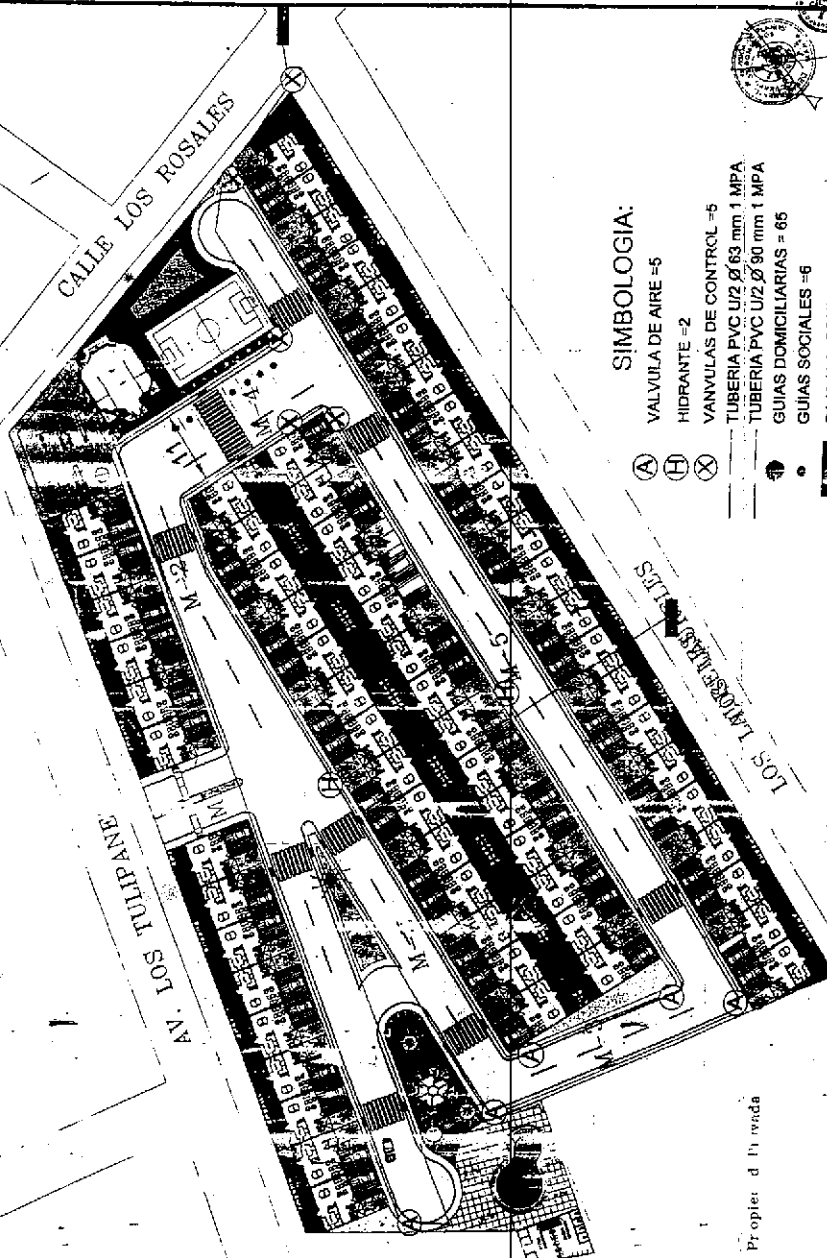

Cuerpo Existente

Propiedad Privada

CALLE LAS GARDENIAS

CALCULO DE USO DEL SUELO

ITEM	DESCRIPCION	VALOR	UNIDAD
1	AREA TOTAL DEL TERRENO	10865.63	M2
2	AREA DE LOS LOTES	6235.51	M2
3	AREA DE VIALIDAD	1339.55	M2
4	AREA DE VEREDAS	3000.56	M2

SIMBOLOGIA:

- VALVULA DE AIRE = 5
- HIDRANTE = 2
- VANVULAS DE CONTROL = 5
- TUBERIA PVC U/2 Ø 63 mm 1 MPA
- TUBERIA PVC U/2 Ø 90 mm 1 MPA
- GUIAS DOMICILIARIAS = 65
- GUIAS SOCIALES = 6



CAJA H.A. CONEXION DE RED PUBLICA E INST. MACRO MEDIDOR

IMPLANTACION GENERAL


Proyecto:	Conjunto Hab. "Mar Paraiso"	Proponente:	FIJEXEL S.A.
Responsabilidad:	Proyecto	Formato:	A1
Escala:	1:1000	Laminas:	1/1
Fecha:	10/06/88	Ficha:	ENERO 2013



Ing. Diego Chamorro Pepinos
QUINTA DEL CANTON MANTA

Proyecto: "CONJUNTO HABITACIONAL 'MAR PARAISO'"
 Elaborado por: [Firma]
 Fecha: 10/05/2013

CONJUNTO HABITACIONAL "MAR PARAISO"

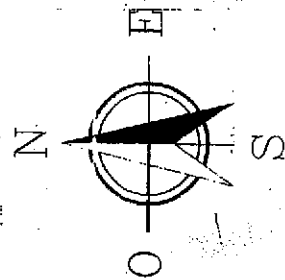

CALLE LOS ROSALES

CALLE LOS TURANES

CALLE LOS LAURELES

SIMBOLOGIA

CANALIZACIÓN SUBTERRANEA 1 VÍAS DE 1-1/2" PVC.

LUMINARIA DE 150W-220V EN POSTE METÁLICO Y BASE DE HORMIGÓN.

CAJA DE REVISIÓN DE 60X30X60 CM.

TRANSFORMADOR MONOFÁSICO PADMOUNTED DE N KVA 15.6/7.5 KV: 230/120 V.





ILUMINACIÓN

CALCULO USO DE SUELO

TOTAL TERRENO	11014.96 M2
LOTES	6440.55 M2 58.47%
ÁREAS VERDES	1674.99 M2 15.20%
VÍAS Y ACÉRA	2899.42 M2 26.33%
TOTAL USO SUELO	11014.96 M2 100%

CONSEJO REGULADOR DE URBANISMO	PROYECTO	CONSEJO REGULADOR DE URBANISMO

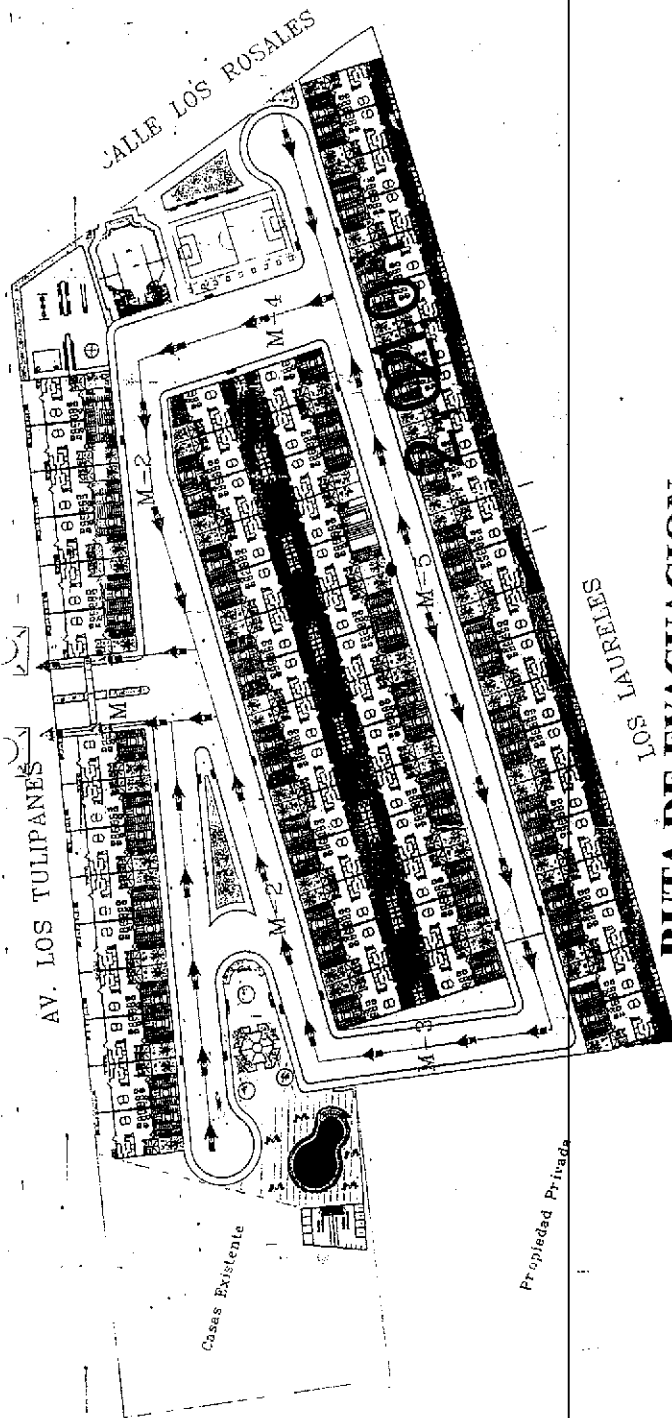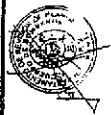



ruta de evacuacion

Conjunto Hab. "Mar Paraíso"

SIMBOLOGIA

	PUNTO DE ENCUENTRO
	RUTA DE EVACUACION

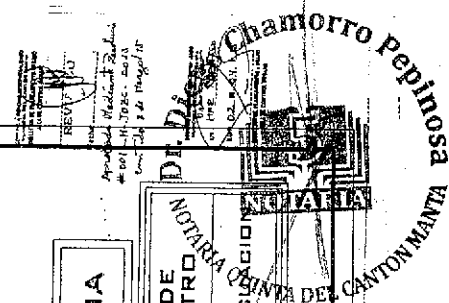

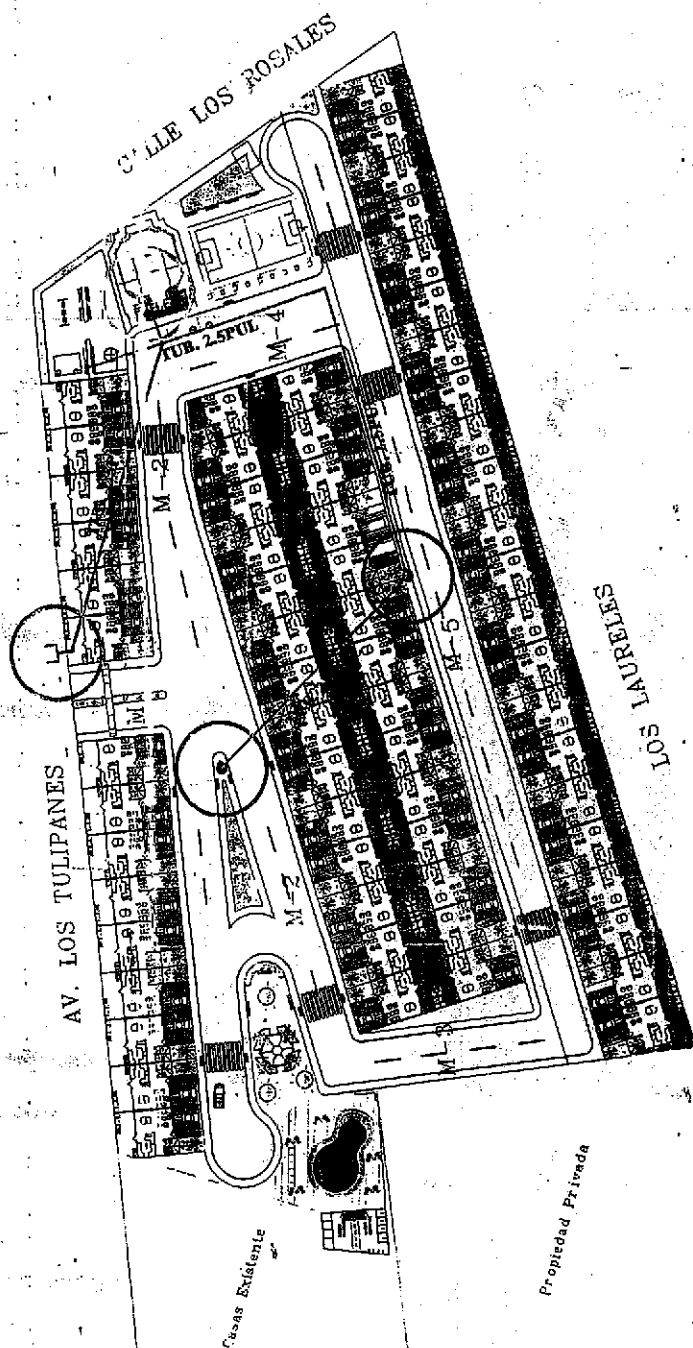


SIMBOLGIA


	GABINETE CONTRA INCENDIO
	SIAMESA
	HIDRANTE

INSTALACIONES CONTRA INCENDIO


Conjunctio Hab. "Mar Paraíso"

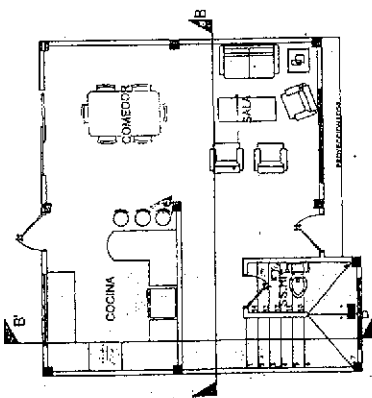


PLANTA ARQUITECTÓNICA BAJA

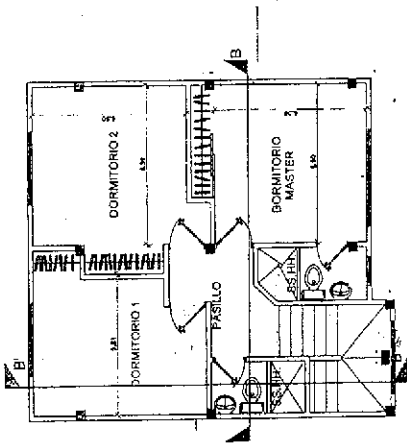


PLANTA ARQUITECTÓNICA ALTA

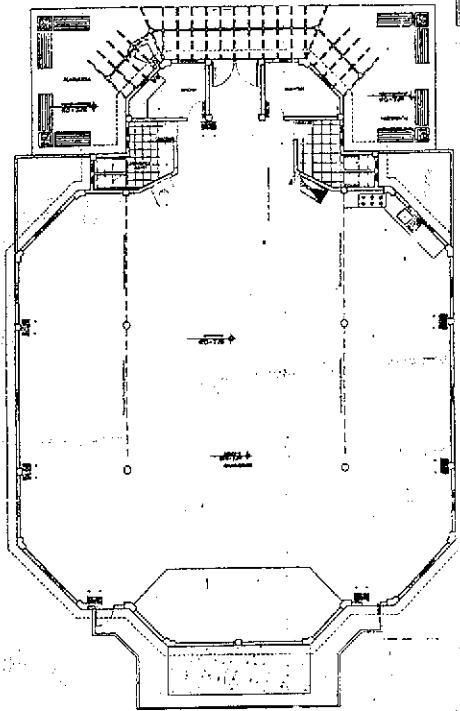


SALÓN COMUNAL

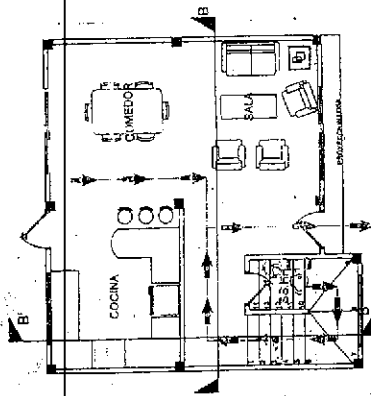

PLANTA ARQUITECTÓNICA BAJA

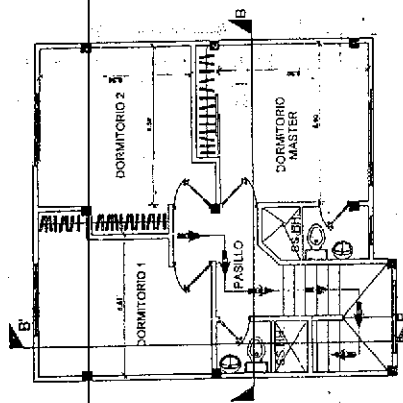

PLANTA ARQUITECTÓNICA ALTA

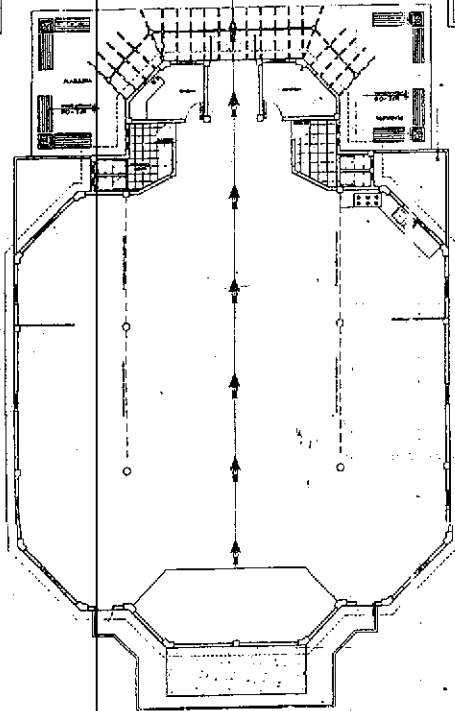

SALÓN COMUNAL

INSTALACIONES CONTRA INCENDIO

SIMBOLOGIA

INSTALACIONES CONTRA INCENDIO

LAMPARA DE EMERGENCIA

EXTINTOR

PULSADOR

CABINETE CONTRA INCENDIO

SIRENA AUDIBLE

RUUTA DE EVACUACION

SIMBOLOGIA

RUUTA DE EVACUACION

PUERTA DE EMERGENCIA

PUERTA DE EMERGENCIA

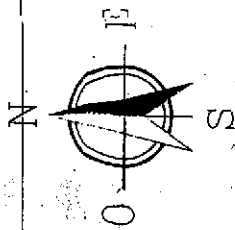

CONJUNTO HABITACIONAL "MAR PARAISO"

CALLE LOS ROSALES

CALLE LOS TIJANES

CALLE LOS TIJANES

VIVIENDAS CONSTRUIDAS

VIVIENDAS CONSTRUIDAS

PROBADO POR
CAT. ES

FECHA:

ESTADO DE ELABORACION

SIMBOLOGIA

PROYECTO

FECHA

FECHA

PROYECTO: URBANIZACION "MAR PARAISO"

CONTIENE: RED SECUNDARIA

FECHA: 1.1000

FECHA: 1.1000

21 MAR 2013



ENCALTE LOS TURANES

CALLE LOS ROSALES

APPROBADO POR
CHT. EF.

1
 2
VIVIENDAS CONSTRUIDAS

VIVIENDAS CONSTRUIDAS

CALLE LOS LAURELES

STATE OF THE PLANIFICATION

SIMBOLOGIA

REGLETAS SECUNDARIAS














20

PS-4

15695

A

1000

2

5d
ATMP

5


1

PROYECTO: URBANIZACIÓN "MA. PARASCO"	ESQUEMA:	1000
	FECHA:	JUNIO 2011
	DISEÑO:	L. B. SALAS
		ING. GUILLERMO PELAEZ
CONTIENE:		
ESQUEMA DE EMPALME		

Chamorro Pepinosa


QUINTA DEL CANTON MANTA

NOV 2011

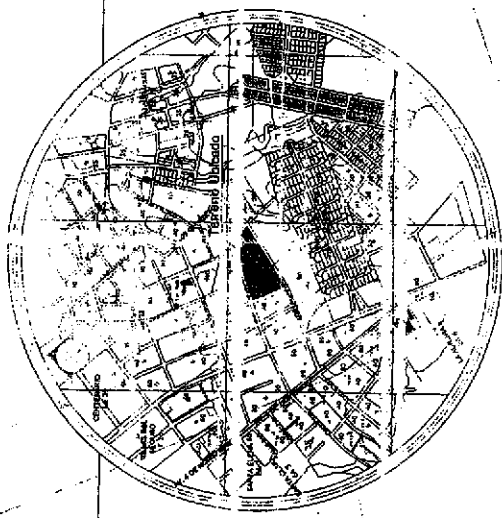

N= 7 553.300
 E= 533.850

N= 7 553.300
 E= 533.950

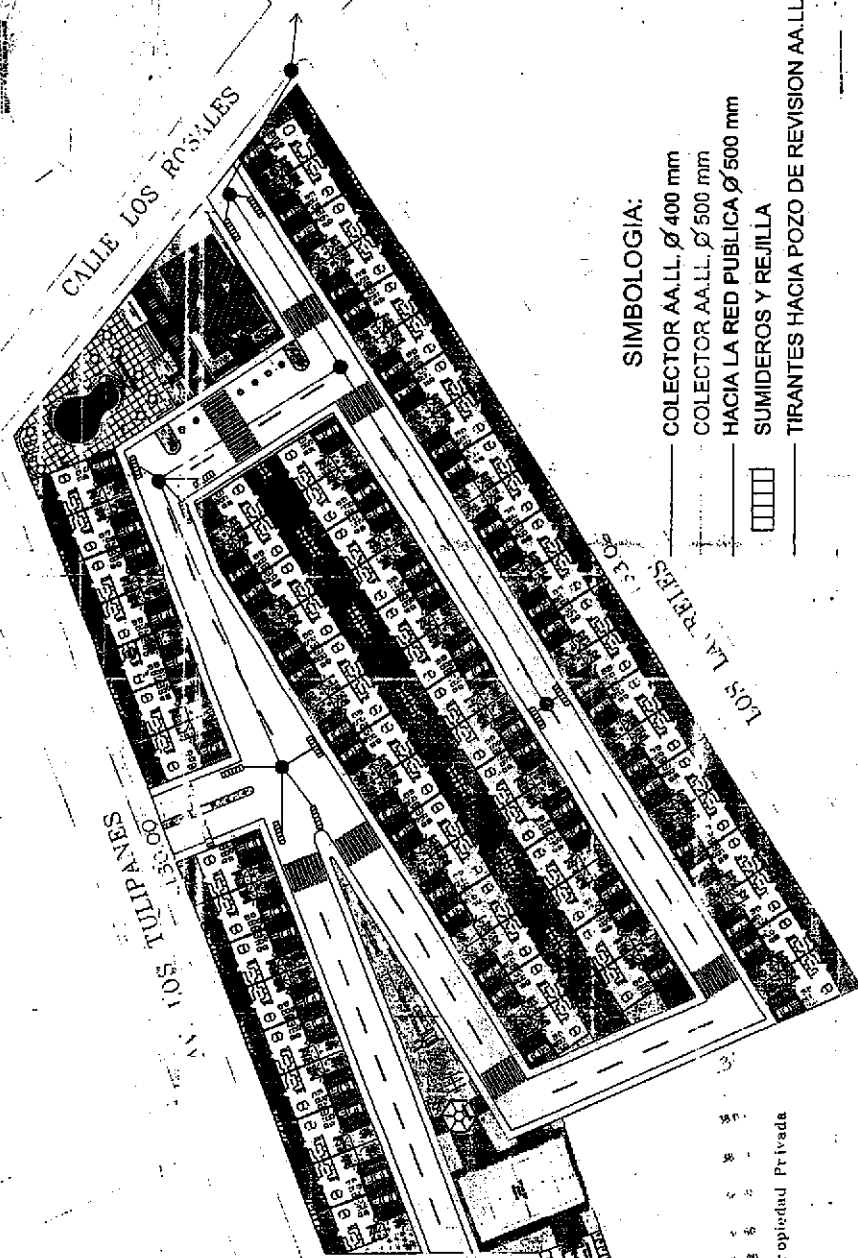

Casas Existentes

Propiedad Privada

SIMBOLOGIA:


- COLECTOR AALL Ø 400 mm
- COLECTOR AALL Ø 500 mm
- HACIA LA RED PUBLICA Ø 500 mm
- SUMIDROS Y REJILLA
- TIRANTES HACIA POZO DE REVISION AALL

CALCULO USO DE SUELO

TOTAL TERRENO: 13292.30 M2	
LOTES	9325.62 M2 57.89%
AREAS VERDES	1381.95 M2 12.22%
VIAS Y ACERA	3301.56 M2 30.09%
TOTAL USO SUELO	10995.63 M2 100%

IMPLEMENTACION GENERAL

Proyecto:	Conjunto Hab. "Mar Paraiso"	Promotor:	FIUXEL S.A.	CONTIENE:	RED CONDUCCION AALL
Responsable:	[Signature]	Fecha:	18/05/2013	Formado:	AI
Ing. Civil:	[Signature]	Area:	18/05/2013	Lamina:	1/1
Ing. Mecanica:	[Signature]	Indicador:	18/05/2013	Fecha:	ENERO 2013

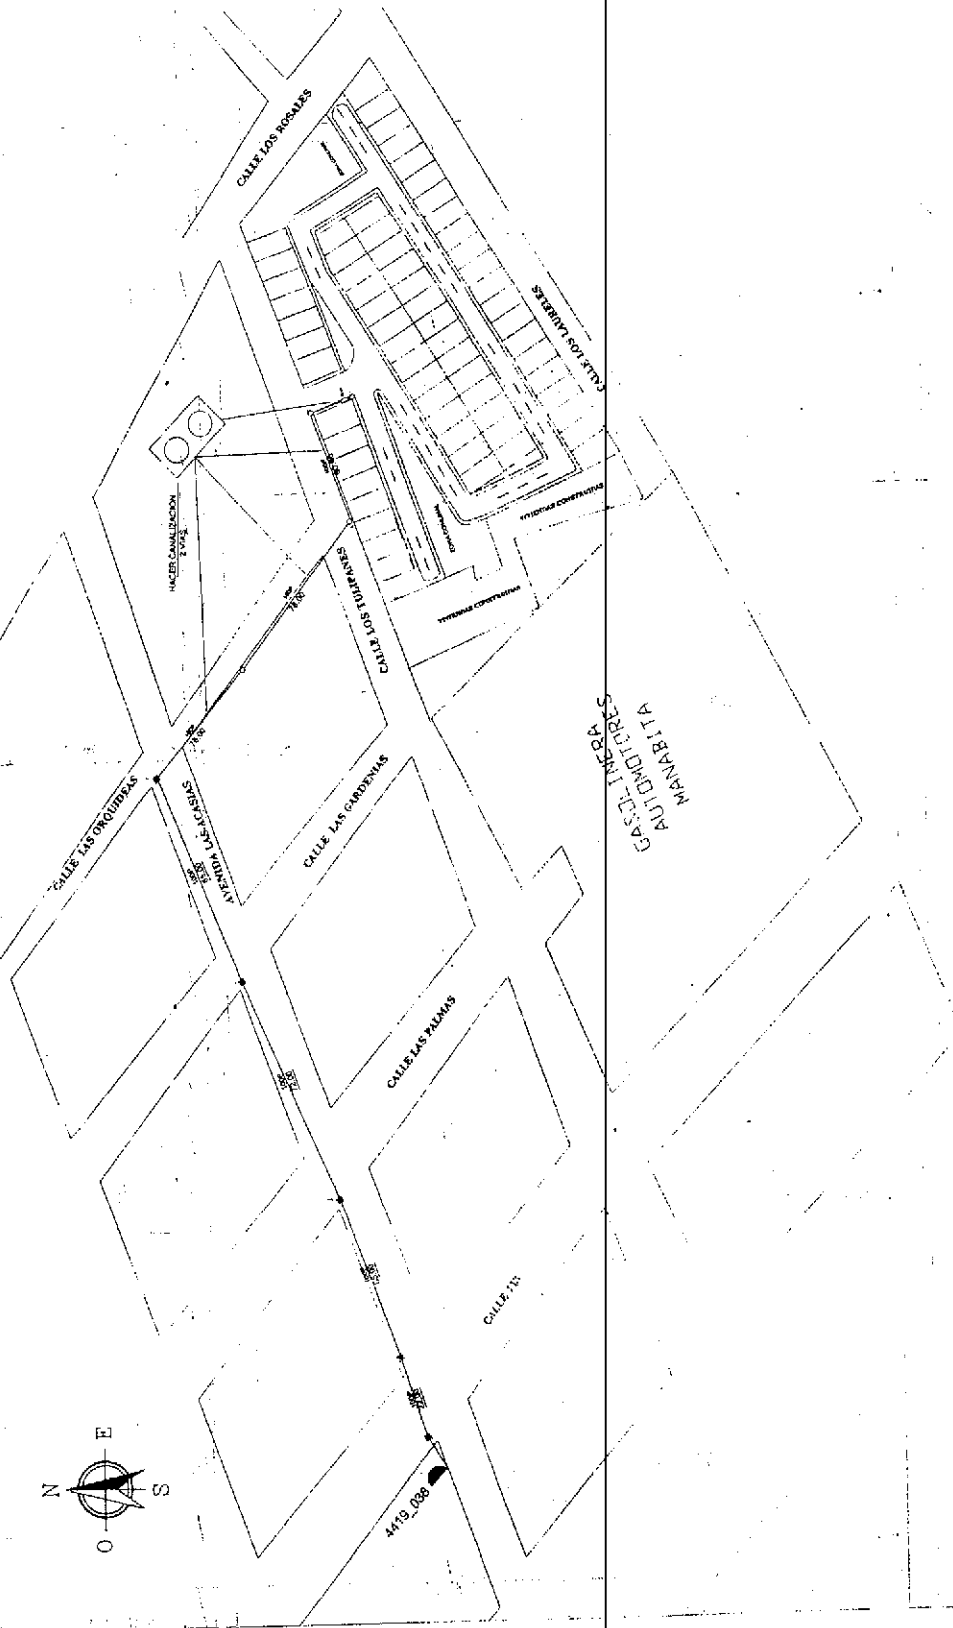




SIMBOLOGIA

✓ Aprobado

NOTARI


PROYECTO: URBANIZACION "MAR DEL PARAY"

CONTINUED:

RED PRIMARIA

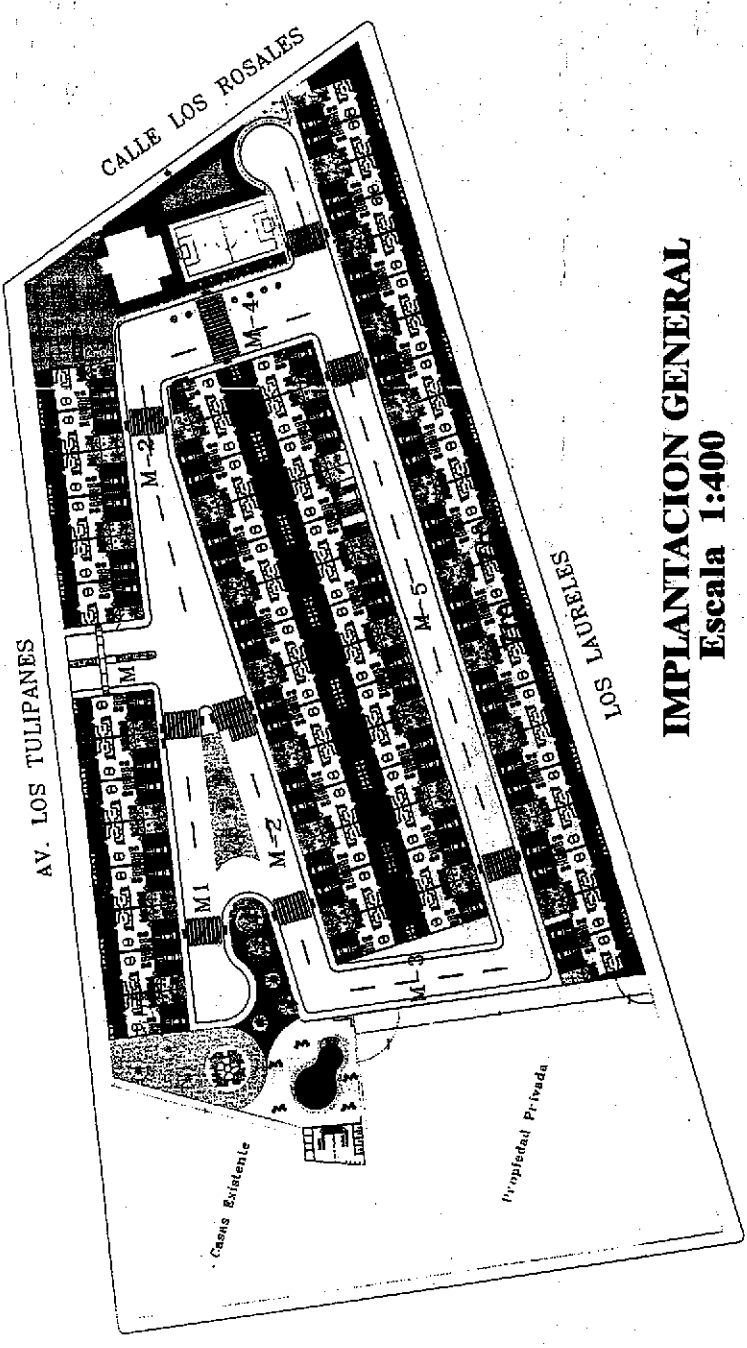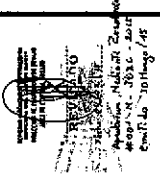

IMPLANTACION GENERAL
Escala 1:400

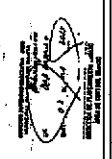


IMPLANTACION GENERAL

Proyecto: Conjunto Hab. "Mar Paraiso"		Promotor: FIUXEL S.A.		CONTIENE: IMPLANTACION GENERAL
Responsable del Proyecto: <i>[Signature]</i>		Responsable del Proyecto: <i>[Signature]</i>		FORMATO: A1
Fecha: 10.05.03		Fecha: 10.05.03		LAMINA: B
Indicador: 10.05.03		Indicador: 10.05.03		FECHA: Febrero/2015


ÁREAS VENDIBLES		
Mz	# de Lotes	m2
A	8	756.00 m2
B	6	587.00 m2
C	28	2,634.05 m2
D	22	2,114.70 m2
TOTAL	64	6,072.35 m2

MANZANA "A"		MANZANA "B"		MANZANA "C"	
ÁREA	UBICACIÓN	ÁREA	UBICACIÓN	ÁREA	UBICACIÓN

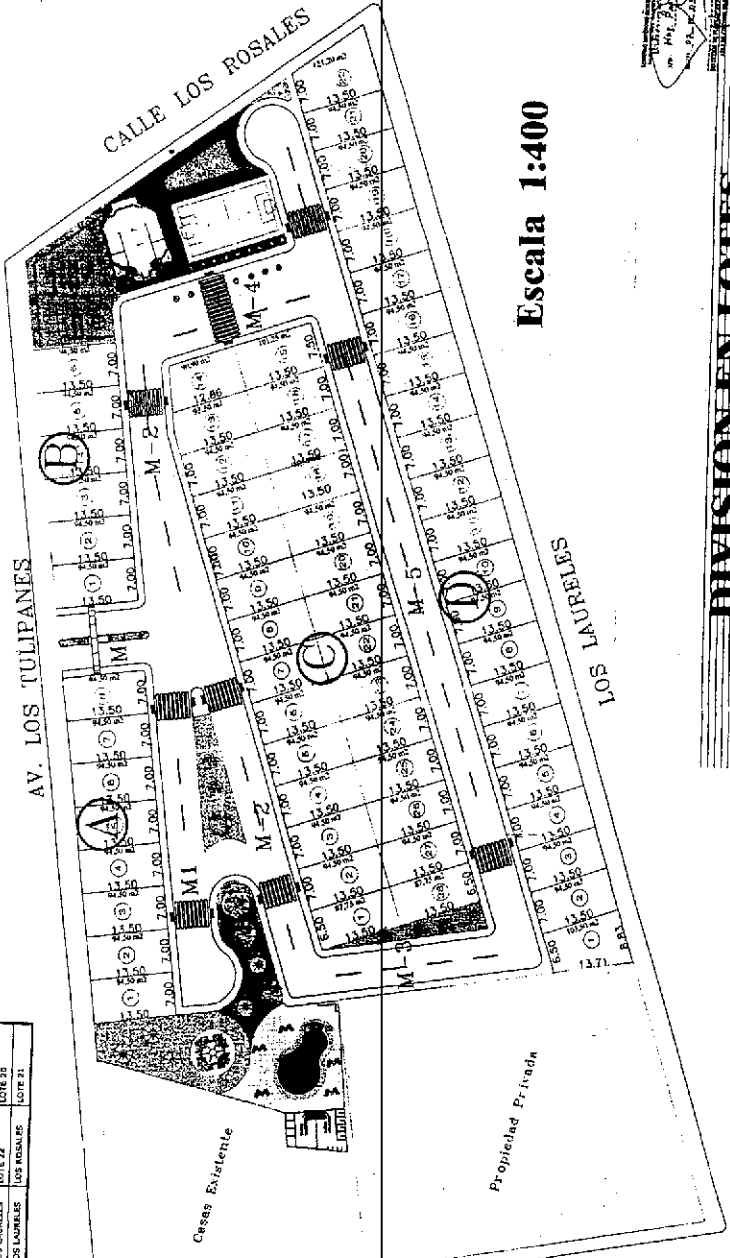

Escala 1:400

DIVISION EN LOTES

CONTIENE:

Proyecto: Conjunto Hab. "Mar Paraiso"

Promotor: FIUXEL S.A.






































































CALCULO USO DE SUELO


TOTAL TERRENO:	10965.63 M2
LOTES	6072.35 M2
ÁREAS VERDES	1681.10 M2
VÍAS Y ACERA	3212.18 M2
TOTAL USO SUELO:	10965.63 M2
	100%

DENSIDAD POBLACIONAL

29.18 HAB / KM 2

MANZANA "A"
 MANZANA "B"
 MANZANA "C"
 MANZANA "D"


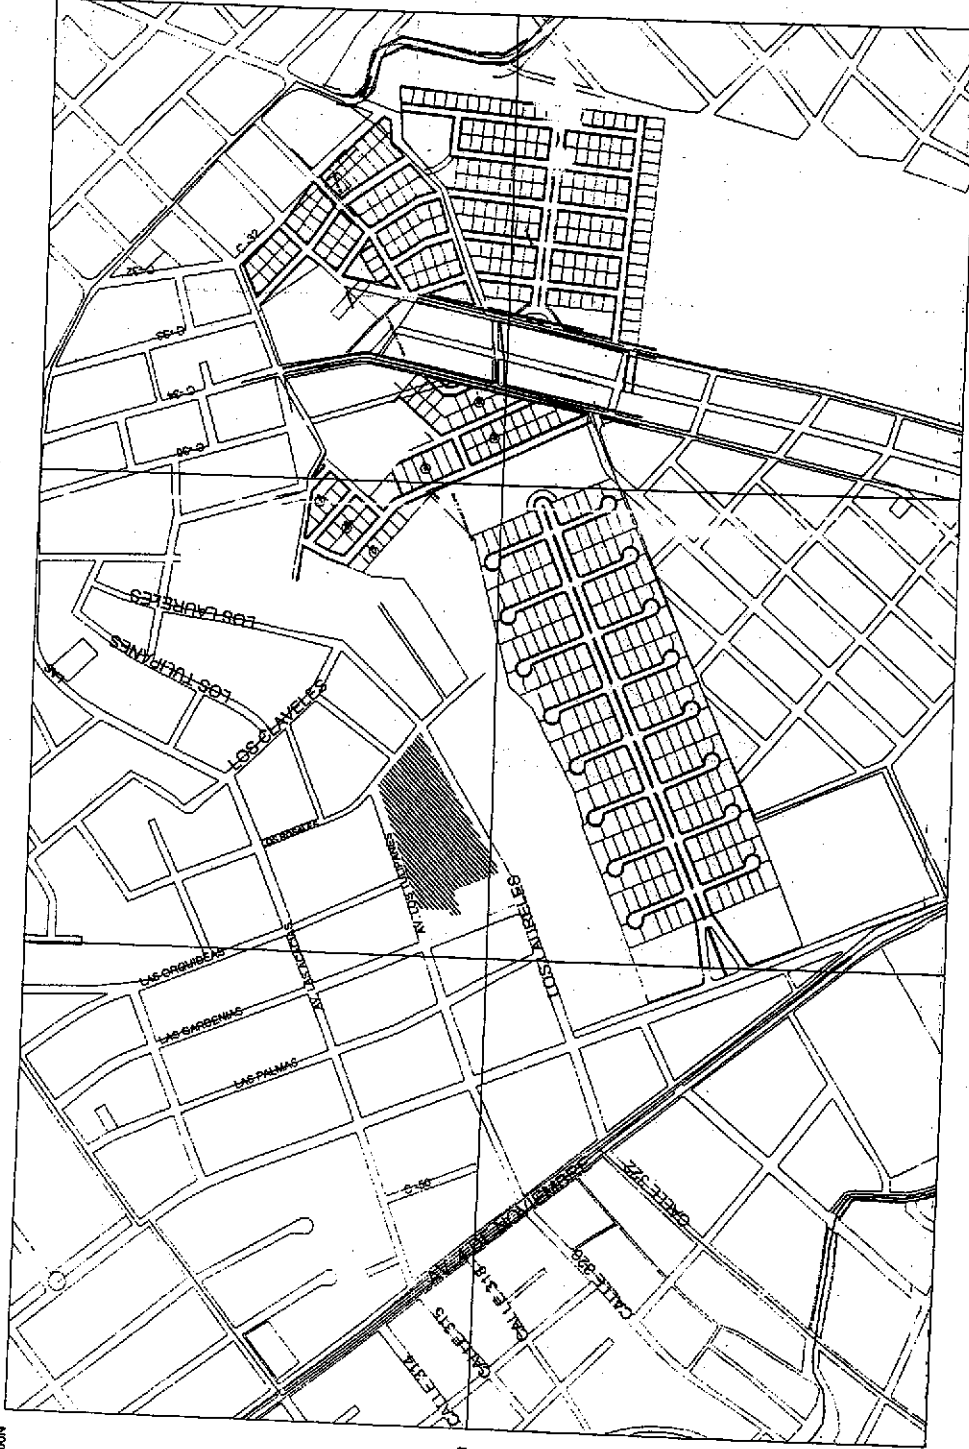


UBICACION DEL TERRENO


Escala 1:750

UBICACION DEL TERRENO

Proyecto: Conjunto Hab. "Mar Paraiso"		Promotor: FIUXEL S.A.	
Responsable:	Responsable estructural:	FORMATO: A1	CONTIENE:
FECHA:	FECHA:	LAMINA: 1	UBICACION
Indicador: 10,985.63	Indicador: 2 2-12-32-08-000	FECHA:	Febrero/ 2015

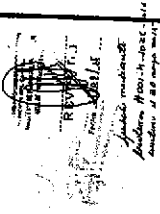

REVISADO
 Ing. Diego Chamorro
 10/01/2015
 10/01/2015
 10/01/2015

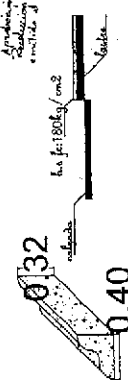


DETALLE BORDILLO Pecho de Paloma y Acería



DETALLE de RAMPA



EJE



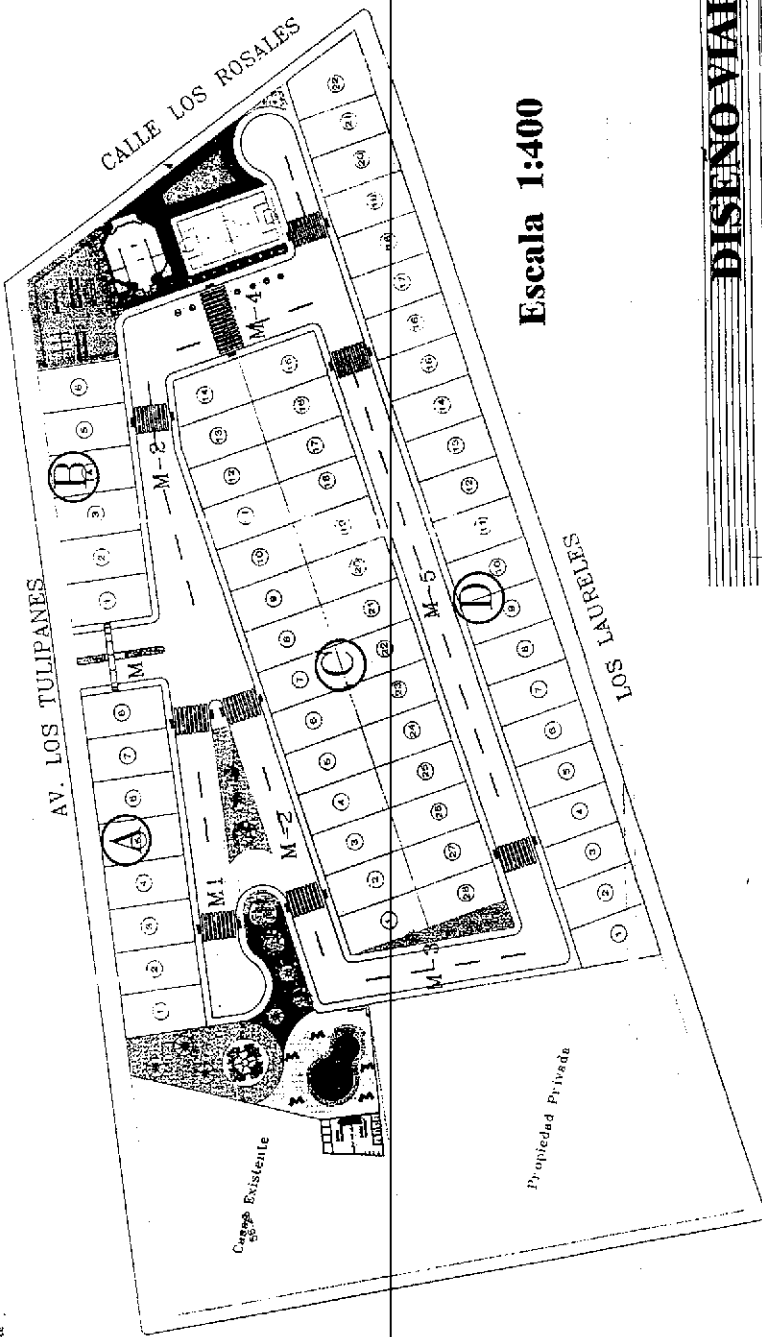


DISEÑO VIAL

Proyecto:	Conjunto Hab. "Mar Paraíso"	Promotor:	FIUXEL S.A.



Ing. Diego Chamorro
 NOTARIA
 CANTON MANTA

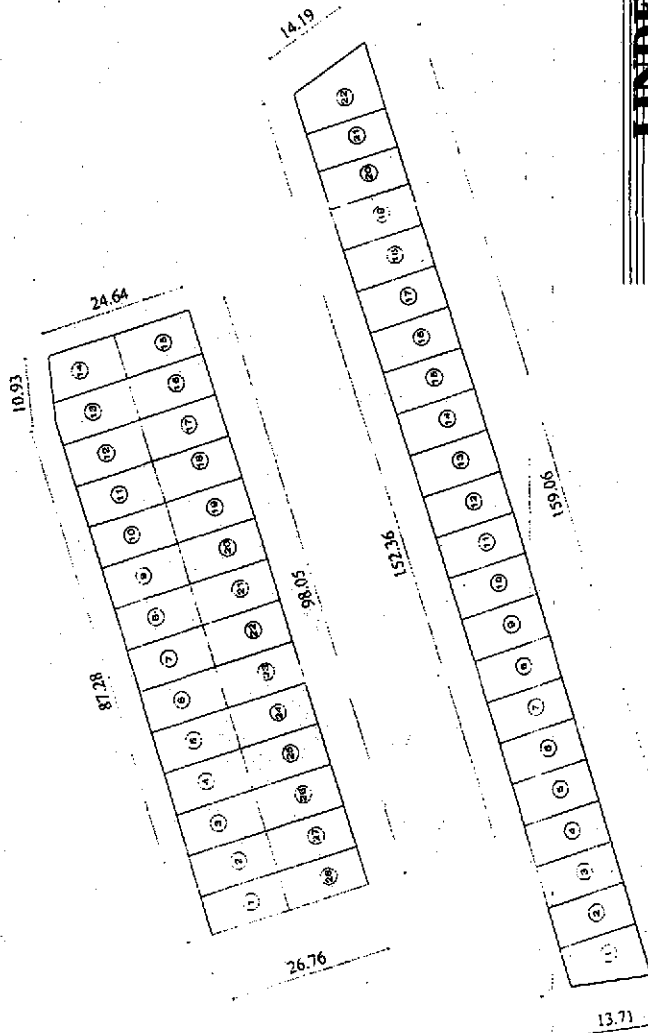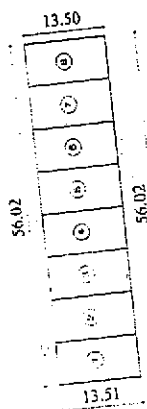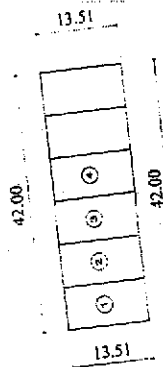

Escala 1:400



LINDEROS Y COLINDANTES


Proyecto: Conjunto Hab. "Mar Paraiso"		Promotor: FIUXEL S.A.		CONTIENE:	
Responsable: Ing. Carlos Rodriguez	Responsable estructural: Ing. Carlos Rodriguez	Formato: A1	Lamina: 4	PLANOS MANZANEROS	
Fecha: 11/06	Fecha: 2-13-12-06-006	Fecha: Febrero/2015			




Dr. Diego Chamorro Pepinosa
NOTARIO QUINTO DEL CANTÓN MANTA



RAZÓN DE PROTOCOLIZACIÓN: A petición del Abg. Giler Mendoza Gabriel, portador de la matrícula profesional número trece guion dos mil noventa y siete (13-2009-187) del Foro de Abogados de Manabí, el día de hoy, en catorce (14) fojas útiles, en el Registro de Escrituras Públicas de la Notaría Quinta del cantón Manta a mi cargo, protocolizo las copias simples de los PLANOS DEL CONJUNTO HABITACIONAL "MAR PARAÍSO", PROPIEDAD DE LA COMPAÑIA FIUXEL S.A., que antecede.- Manta, ocho (08) de Julio del dos mil quince.-

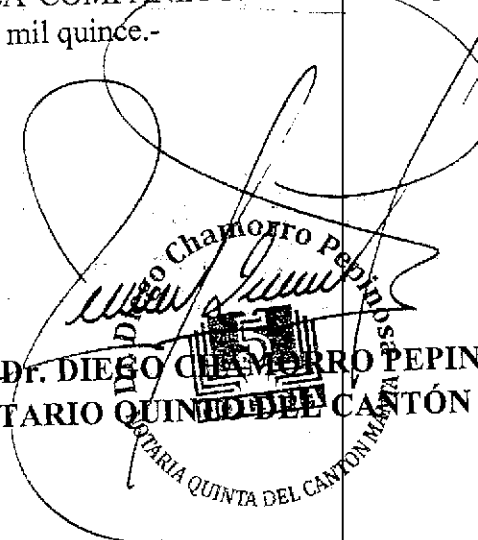
Dr. DIEGO CHAMORRO PEPINOSA
NOTARIO QUINTO DEL CANTÓN MANTA

Se protocolizó en el Registro de Escrituras Públicas de la Notaría Quinta del Cantón Manta, a mi cargo, en fe de ello, confiero primera copia CERTIFICADA DE LA PROTOCOLIZACION DE LAS COPIAS SIMPLES DE LOS PLANOS DEL CONJUNTO HABITACIONAL "MAR PARAÍSO", PROPIEDAD DE LA COMPAÑIA FIUXEL S.A. Y MAS DOCUMENTOS ADJUNTOS DE LA ESCRITURA PUBLICA NUMERO (P02095), en quince (15) fojas útiles.- Firmada y sellada en Manta, al ocho (08) de Julio del dos mil quince.-

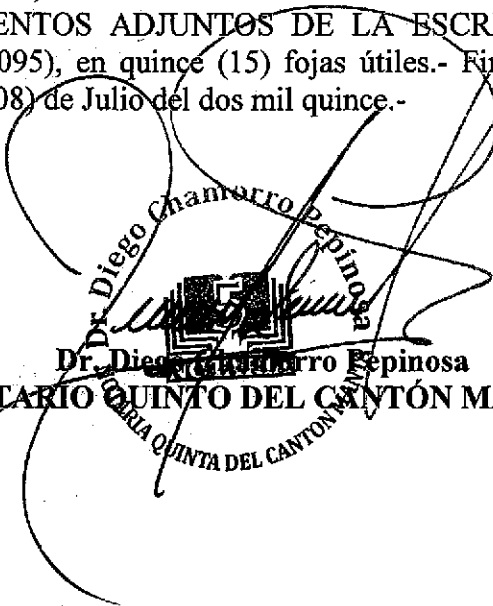
Dr. Diego Chantorro Pepinosa
NOTARIO QUINTO DEL CANTÓN MANTA



Factura: 001-002-000006362



20151308005P02095

PROTOCOLIZACIÓN 20151308005P02095



FECHA DE OTORGAMIENTO: 8 DE JULIO DEL 2015
OTORGA: NOTARÍA QUINTA DEL CANTON MANTA
DESCRIPCIÓN DE DOCUMENTO PROTOCOLIZADO:
NÚMERO DE HOJAS DEL DOCUMENTO: 14
CUANTÍA: INDETERMINADA

A PETICIÓN DE:			
NOMBRES/RAZÓN SOCIAL	TIPO INTERVINIENTE	DOCUMENTO DE IDENTIDAD	No. IDENTIFICACIÓN
GILER MENDOZA GABRIEL ENRIQUE	POR SUS PROPIOS DERECHOS	CÉDULA	1309528550

OBSERVACIONES:

Dr. Diego Chamorro Pepinosa
NOTARIA QUINTA DEL CANTON MANTA



Factura: 001-002-000006801



20151308005P02228

PROTOCOLIZACIÓN 20151308005P02228



FECHA DE OTORGAMIENTO: 21 DE JULIO DEL 2015

OTORGA: NOTARÍA QUINTA DEL CANTON MANTA

DESCRIPCIÓN DE DOCUMENTO PROTOCOLIZADO: ACTA DE ENTREGA Y RECEPCIÓN SUSCRITA POR EL ING. JORGE ZAMBRANO CEDEÑO ALCALDE DE MANTA

NÚMERO DE HOJAS DEL DOCUMENTO: 3

CUANTÍA: INDETERMINADA

A PETICIÓN DE:			
NOMBRES/RAZÓN SOCIAL	TIPO INTERVINIENTE	DOCUMENTO DE IDENTIDAD	No. IDENTIFICACIÓN
GILER MENDOZA GABRIEL ENRIQUE	POR SUS PROPIOS DERECHOS	CÉDULA	1309528550

OBSERVACIONES:

Dr. Diego Humberto Chamarro Pepinosa
NOTARIO(A) DIEGO HUMBERTO CHAMORRO PEPINOSA
NOTARIA QUINTA DEL CANTÓN MANTA
NOTARIA QUINTA DEL CANTÓN MANTA


SEÑOR NOTARIO QUINTO DEL PUBLICO CANTON MANTA

DR. DIEGO CHAMORRO PEPINOSA

ABG. GILER MENDOZA GABRIEL, en libre ejercicio de la profesión y con Registro Profesional No. 13-2009-187 del Foro de Abogados de Manabí, ante usted respetuosamente comparezco y solicito lo siguiente:

Que se sirva protocolizar la Acta de Entrega y Recepción suscrita por el Ing. Jorge Zambrano Cedeño Alcalde de Manta, de conformidad con lo que establece el numeral segundo del Art. 18 de la Ley Notarial vigente.

Sírvase proveer lo solicitado.

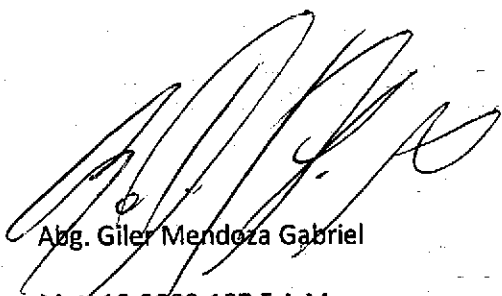

Abg. Giler Mendoza Gabriel
Mat. 13-2009-187 F.A.M.



Manta

G A D



ACTA DE ENTREGA Y RECEPCIÓN



En la ciudad de Manta, a los ocho días del mes de julio de dos mil quince, comparece a la suscripción del acta de entrega de recepción; por una parte el Gobierno Autónomo Descentralizado Municipal del Cantón Manta, representado por el Ingeniero Jorge Onley Zambrano Cedeno, en su calidad de **ALCALDE DE MANTA**; y por otra parte la Urbanización Mar Paraíso, cuyo Promotor y propietaria la Compañía Fluxel S.A representada por el señor Humberto Ruiz Barrera, en calidad de Gerente General, terreno ubicado en el Barrio Centenario de la Parroquia Tarqui del Cantón Manta); quienes comparecen a efectos de dar cumplimiento a las Ordenanzas municipales, entregando áreas verdes y comunales al Gobierno Municipal de Manta.

OBJETO: Con fecha 26 de junio de 2015 mediante oficio No. 610-DPOT-JOC; suscrita por el Arq. Jonathan Orozco Cobeña, Director de Planeamiento Urbano, indica que con fecha 30 de mayo de 2015 el señor Alcalde ha emitido Resolución No. 001-ALC-M-JOZC-2015, de aprobación de modificatoria a la Resolución No. 005-ALC-M-JEB-2014 de aprobación a la Urbanización "Mar Paraíso" cuyo promotor propietario es la Compañía Fixuel S. A y que se encuentra ubicada en el Barrio Centenario de la Parroquia Tarqui del Cantón Manta, por lo expuesto detalla las medidas y linderos y áreas comunales que quedaron a favor de la Municipalidad en cumplimiento de lo que estipula el art. 424 del COOTAD, con la finalidad de que se firme el Acta de Entrega - Recepción y su posterior protocolización e inscripción en la Registraduría de la Propiedad.

AREAS VERDES- COMUNALES DE LA URBANIZACION MAR PARAISO ENTREGADAS AL GOBIERNO MUNICIPAL DEL CANTÓN MANTA.

MEDIDAS Y LINDEROS:

AREA VERDE No. 1

Norte: 6.01m – Avenida Los Tulipanes

Sur: 24.67m – Propiedad particular

Este: Partiendo desde norte en 19.54m lote No. 1 manzana A, desde este punto gira en línea curva hacia el este en 5.83m; luego gira en línea curva hacia el oeste en 3.23m- calle M-1, luego continua hacia el oeste en 18,21m- calle M-2, desde el punto gira hacia el Sur en 7.93m.

Oeste: partiendo desde el norte en 32.50m- propiedad particular, desde este punto gira hacia el Sur en 10,04m- propiedad particular

Área Total: 728,63m²

AREA VERDE No. 2

Sur: 4.39m – Calle M-5

Este: 26.92m – Lotes 1 y 28 manzana C

Oeste: 26,92m- Calle M-3

Área: 62,90m²



G A D
Manta



AREA VERDE No. 3


Norte: 22.05m -Calle M-1
Sur: 22.02m- Calle M-2
Este: 2.94m- Calle M-1
Oeste: en línea curva 5.02m- calle
Área: 103,80m²


AREA VERDE No. 4

Norte: 14,61m - Avenida Los Tulipanes
Sur: partiendo desde el Oeste en 11.34m, desde este punto gira en línea curva hacia el Sur en 5.91m, desde este punto gira hacia el este en 3.35m
Este: 52.38m -Calle Los Rosales
Oeste: partiendo desde el Norte en 13.51m, desde este punto gira hacia el este en 5.09m; desde este punto gira hacia el Sur en 28.28m.
Área: 785.80m²


Para la validez del presente instrumento, este deberá ser protocolizado e inscrito en el Registro de la Propiedad de la Cantón Manta.

GOBIERNO AUTÓNOMO DESCENTRALIZADO MUNICIPAL DEL CANTÓN MANTA

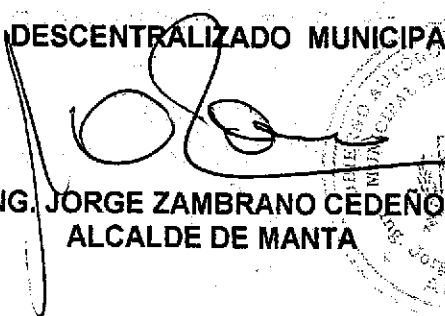
ING. JORGE ZAMBRANO CEDENO
ALCALDE DE MANTA

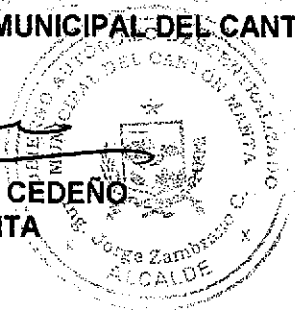

URBANIZACIÓN MAR PARAISO

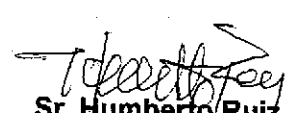
Sr. Humberto Ruiz Barrera
Promotor-propietario de la
Compañía Fixuel S.A



Dr. Diego Chamorro Pepinosa

NOTARIO QUINTO DEL CANTÓN MANTA



RAZÓN DE PROTOCOLIZACIÓN: A petición del Abg. Giler Mendoza Gabriel, portador de la matrícula profesional número trece guion dos mil noventa y siete (13-2009-187) del Foro de Abogados de Manabí, el día de hoy, en tres (03) fojas útiles, en el Registro de Escrituras Públicas de la Notaría Quinta del cantón Manta a mi cargo, protocolizo el Acta de Entrega y Recepción suscrita por el Ing. Jorge Zambrano Cedeño Alcalde de Manta, que antecede.- Manta, veintiuno (21) de Julio del dos mil quince.-

Dr. DIEGO CHAMORRO PEPINOSA
NOTARIO QUINTO DEL CANTÓN MANTA

Se protocolizó en el Registro de Escrituras Públicas de la Notaría Quinta del Cantón Manta, a mi cargo, en fe de ello, confiero primera copia CERTIFICADA DE LA PROTOCOLIZACION DEL ACTA DE ENTREGA Y RECEPCIÓN SUSCRITA POR EL ING. JORGE ZAMBRANO CEDEÑO ALCALDE DE MANTA Y MAS DOCUMENTOS ADJUNTOS DE LA ESCRITURA PUBLICA NUMERO (P02228), en tres (03) fojas útiles.- Firmada y sellada en Manta, al veintiuno (21) de Julio del dos mil quince.-

Dr. Diego Chamorro Bepinos
NOTARIO QUINTO DEL CANTÓN MANTA

NOTARIA QUINTA DEL CANTON MANTA