

IDENTIFICACION Y DATOS DE LOCALIZACION

ESTA BAJO REGIMEN DE

☐ NO ☐ SI

CLAVE CATASTRAL

1 2 3 4 5 6
2 1 2 8 6 0 8

REFERENCIAL AL SISTEMA CARTOGRAFICO

FOLIA N°

DATOS GENERALES

7 ☐ ZONA SEGUN CALIDAD DE SUELO

8 ☐ ZONA HOMogeneAO

9 ☐ ZONA SEGUN VALOR

Mz D

lote # 8.

CODIFICAR LA DIRECCION (PRIMERO LA CALLE LUEGO EL NUMERO)

DATOS DEL LOTE

FRENTER

11 ☐ NUMERO DE CALLES A LAS CUALES EL LOTE TIENE FRENTE

9 ACCESO AL LOTE

MARCAR SOLO EL DE MAYOR JERARQUIA

1 ☐ LOTE INTERIOR
2 ☐ POR PASAJE PEATONAL
3 ☐ POR PASAJE VEHICULAR
4 ☐ POR CALLE
5 ☐ POR AVENIDA
6 ☐ POR EL MALECON
7 ☐ POR LA PLAYA

CARACTERISTICAS DE LA VIA PRONCIPIAL

13 MATERIAL DE LA CALZADA

1 ☐ TIERRA
2 ☐ LASTRE
3 ☐ PIEDRA DE RIO
4 ☐ ADOQUIN
5 ☐ ASFALTO O CEMENTO

14 ACERA

1 ☐ NO TIENE
2 ☐ ENCEMENTADO O PIEDRA DE RIO
3 ☐ DE ADOQUIN O BALDOSA

REDES PUBLICAS EN LA VIA

15 AGUA POTABLE

1 ☐ NO EXISTE
2 ☐ SI EXISTE

16 ALCANTARILLADO

1 ☐ NO EXISTE
2 ☐ SI EXISTE

17 ENERGIA ELECTRICA

1 ☐ NO EXISTE
2 ☐ SI EXISTE AREA
3 ☐ SI EXISTE RED SUBTERRANEA

DIRECCION:

Barrio Conj. Hab. Mar Paraiso

Calle

DESNIVEL CON RELACION A LA RASANTE DE LA VIA DE ACCESO

19 SOBRE LA RASANTE

BAJO LA RASANTE

CERRAMIENTO

HORMIGON ARMADO
MADERA
CAÑA
OTRO

SERVICIOS DEL LOTE

20 AGUA POTABLE

1 ☐ NO EXISTE
2 ☐ SI EXISTE

21 DESAGUES

1 ☐ NO EXISTE
2 ☐ SI EXISTE

22 ELECTRICIDAD

1 ☐ NO EXISTE
2 ☐ SI EXISTE

CARACTERISTICAS FORMALES DEL LOTE

23 AREA

SIN DECIMALES
9 4 1 5 0

24 PERIMETRO

4 1 1

25 LONGITUD DEL FRENTE

1 4

FORMA DE OCUPACION DEL LOTE

27 SIN EDIFICACION

CON EDIFICACION

1 ☐
2 ☐

30 NUMERO DE BLOQUES TERMINADOS

1 ☐
2 ☐

USO DEL AREA SIN EDIFICACION

USO

1 ☐
2 ☐
3 ☐

28 CONSTRUCCION

2 ☐
3 ☐

29 NUMERO DE RIQUETES EN CONSTRUCCION

1 ☐
2 ☐


OTRO USO

3 ☐

OBSERVACIONES

canal
24/07

CROQUIS

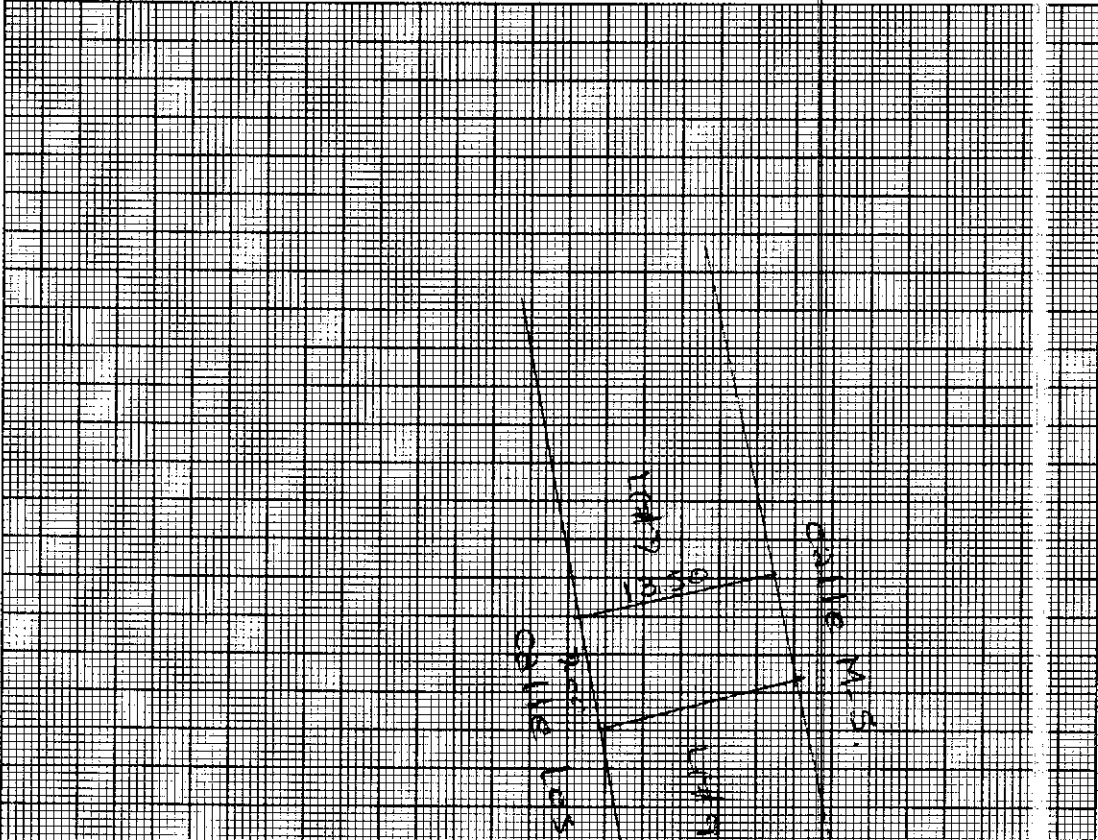

2015	13	08	05	P02095
------	----	----	----	--------



MANTA, A 08 DE JULIO DEL 2.015
J.B.

PROTOCOLIZACIÓN DE LAS COPIAS SIMPLES DE LOS
PLANOS DEL CONJUNTO HABITACIONAL "MAR
PARAÍSO", PROPIEDAD DE LA COMPAÑÍA FIUXEL S.A. Y
MÁS DOCUMENTOS

QUE OTORGA
LA NOTARIA QUINTA

A FAVOR DEL ABG.
ABG. GILER MENDOZA GABRIEL

CUANTÍA: INDETERMINADA

(DI 2

COPIAS)


SEÑOR NOTARIO QUINTO DEL PUBLICO CANTON MANTA

DR. DIEGO CHAMORRO PEPINOSA

ABG. GILER MENDOZA GABRIEL, en libre ejercicio de la profesión y con Registro Profesional No. 13-2009-187 del Foro de Abogados de Manabí, ante usted respetuosamente comparezco y solicito lo siguiente:

Que se sirva protocolizar los Planos del Conjunto Habitacional "MAR PARAÍSO", propiedad de la Compañía FIUXEL S.A., de conformidad con lo que establece el numeral segundo del Art. 18 de la Ley Notarial vigente.

Sírvase proveer lo solicitado.

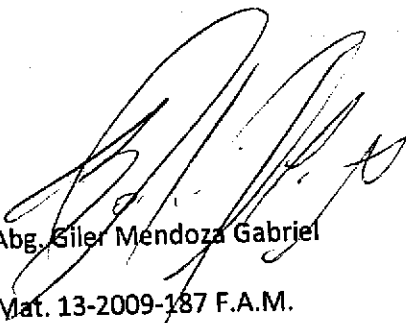

Abg. Giler Mendoza Gabriel
Mat. 13-2009-187 F.A.M.

N= 9'093.000
E= 533.750

N= 9'893.000
E= 533.850

CALLE LOS ROSALES

AV. LOS TULIPANE

ST. LINDERO

LOS LINDERO

Cuerpo Existente

Propietario Privado

CALLE LAS GARDENIAS

SIMBOLOGIA:

- VALVULA DE AIRE = 5
- HIDRANTE = 2
- VANVULAS DE CONTROL = 5
- TUBERIA PVC U/2 Ø 63 mm 1 MPA
- TUBERIA PVC U/2 Ø 80 mm 1 MPA
- GUIAS DOMICILIARIAS = 65
- GUIAS SOCIALES = 6

CAJA N.º CONEXION DE RED PUBLICA E INST. MACRO-MEDIDOR

IMPLAN FACCION GENERAL


Proyecto: Conjunto Hab. "Mar Paraiso"

Promotor: FIUXEL S.A.

Elaborado por: [Firma]
EJE TECNICO: [Firma]
Escala: [Firma]
Fecha: [Firma]

NOTARIA
FACILITACION DEL CANTON MANTA
Enero 2013

Regio Chamorro Pepinosa

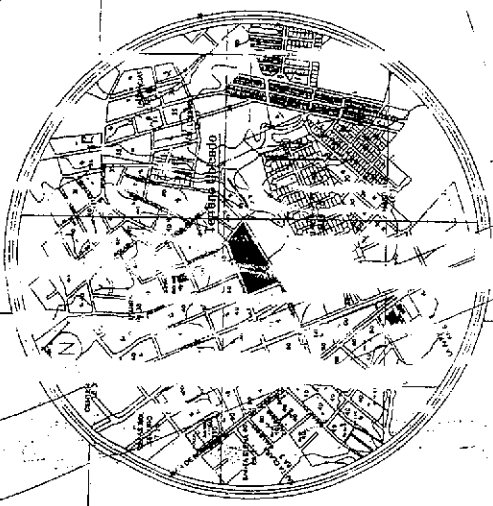


CALCULO DE SUELO

TC	AL TERRENO: 10.000,63 M2
LOTES	6325,5 M2 57,89%
AREAS VERDES	339,55 M2 12,22%
VIAS Y AC	3300,58 M2 31,09%
TOTAL U.O.S	10965,63 M2 110%

CONJUNTO HABITACIONAL "MAR PARAISO"


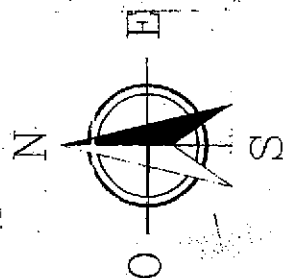

CAILE LOS ROSALES

CAILETOS TURANES

CAILETOS LAURELES

SIMBOLOGIA

CANALIZACIÓN SUBTERRANEA 1 VMS DE 1-1/2" PVC

LUMINARIA DE 150W/220V EN POSTE METALICO Y BASE DE HORMIGON

CAJA DE REVISION DE 800X300 CM



TRANSFORMADOR MONOFASICO PADMOUNTED DE 15 KVA 3.3/17.5 KV/220/120 V.



ILUMINACIÓN

TOTAL TERRENO: 11014.96 M2	
LOTES	8440.55 M2 58.47%
AREAS VERDES	1674.95 M2 15.20%
VIAS Y ACERA	2899.42 M2 26.33%
TOTAL USO SUELO	11014.96 M2 100%


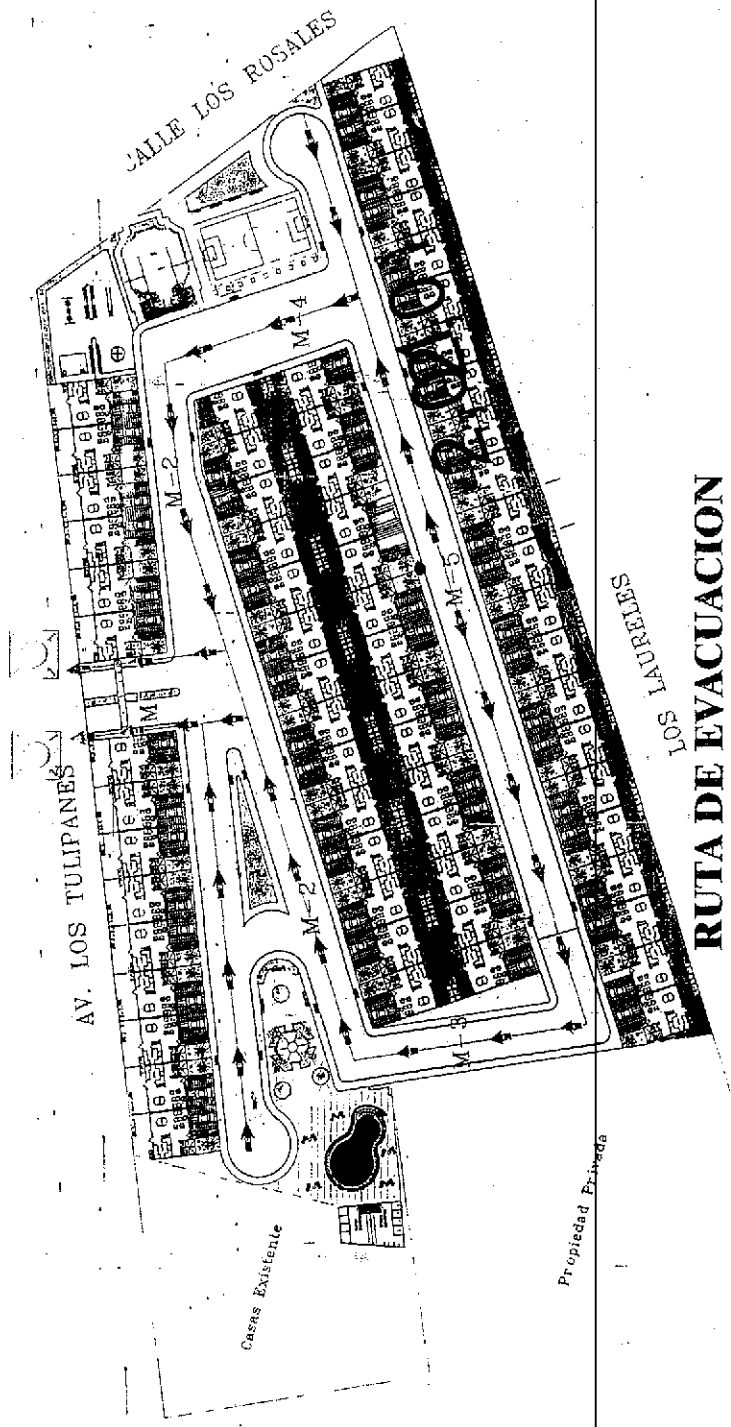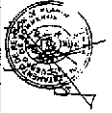



RUTA DE EVACUACION

Conjunto Hab. "Mar Paraíso"

SIMBOLOGIA

	PUNTO DE ENCUENTRO
	RUTA DE EVACUACION


DI. D. Chamorro Pepinosa
NOTARIA
CANTÓN MANTA

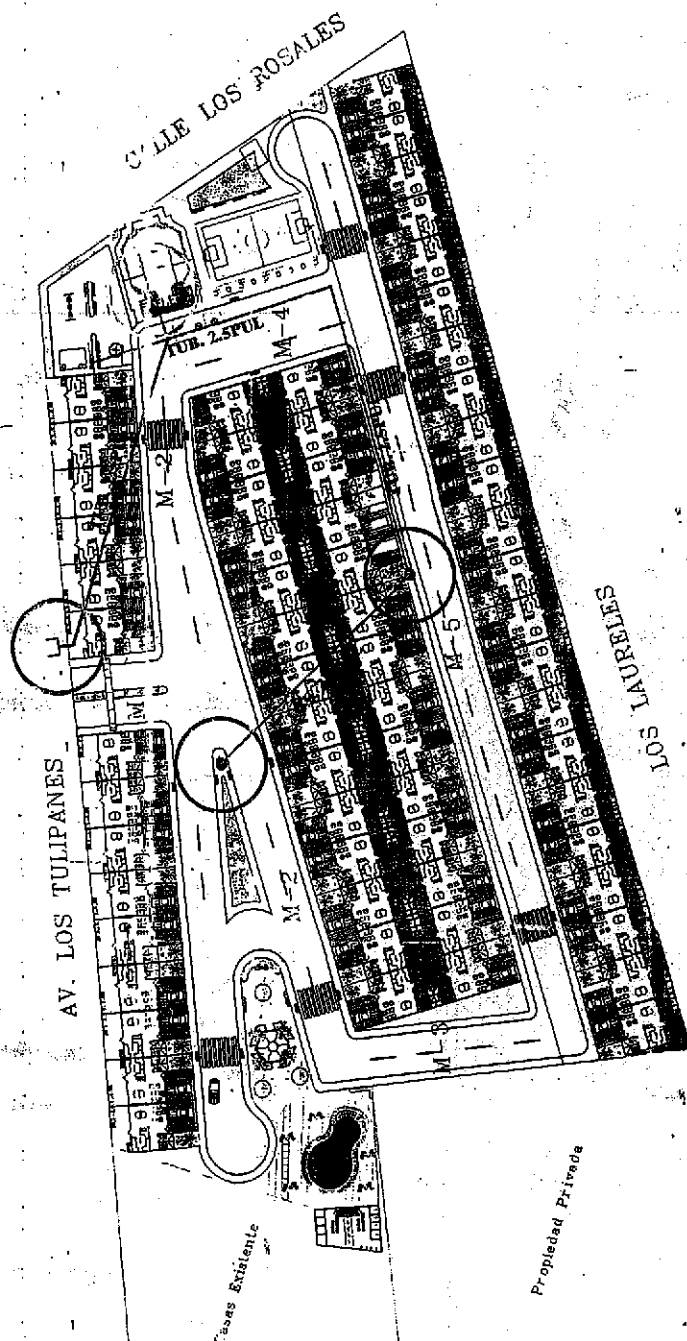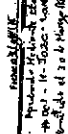


INSTALACIONES CONTRA INCENDIO

Conjunto Hab. "Mar Paraíso"


	GABINETE CONTRA INCENDIO
	SIAMESA
	HIDRANTE

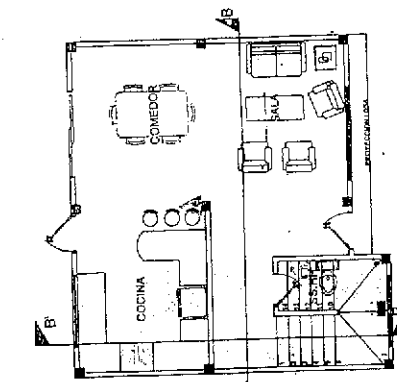


PLANTA ARQUITECTÓNICA BAJA

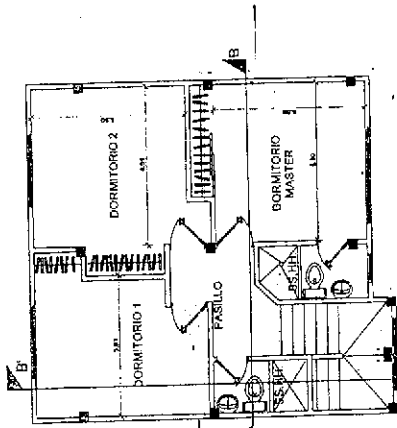


PLANTA ARQUITECTÓNICA ALTA

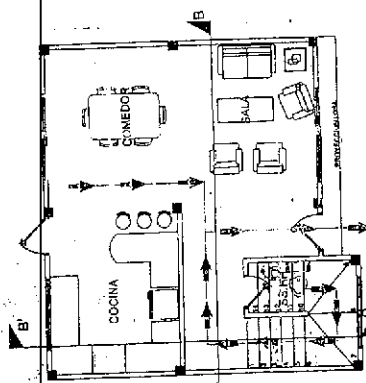


PLANTA ARQUITECTÓNICA BAJA

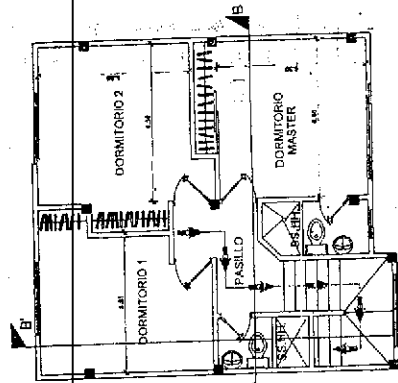

PLANTA ARQUITECTÓNICA ALTA

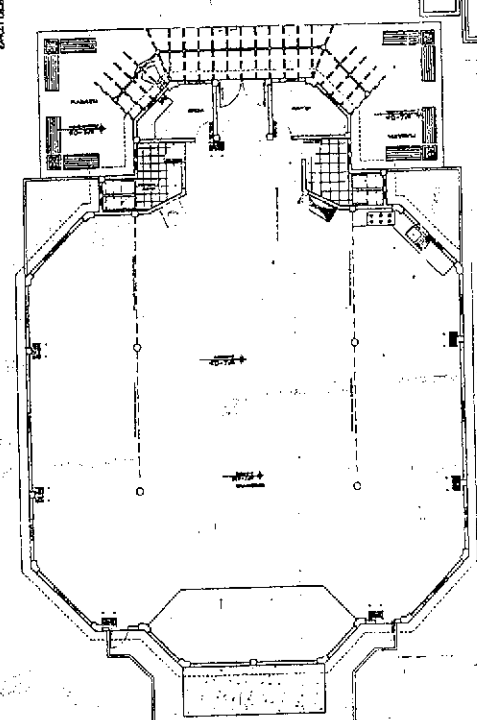

SALÓN COMUNAL

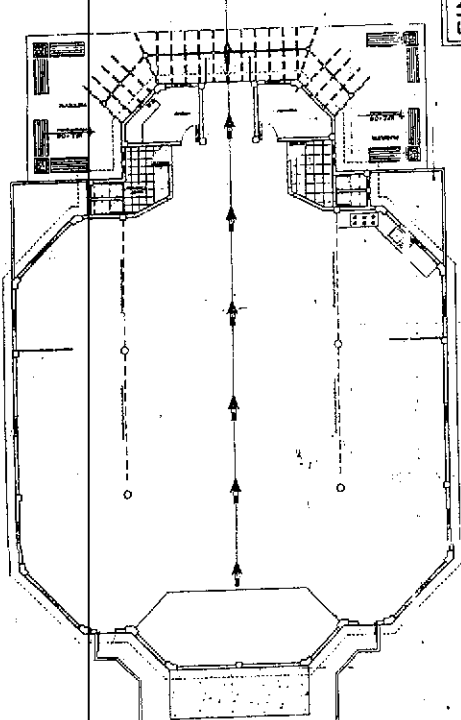

SALÓN COMUNAL


SIMBOLOGÍA	
INSTALACIONES CONTRA INCENDIO	
☐	LAMPARA DE EMERGENCIA
▲	EXTINTOR
□	PULSADOR
⬇	GABINETE CONTRA INCENDIO
⊞	SIRENA AUDIBLE

SIMBOLOGÍA	
PUNTO DE ENCUENTRO	
→	SEÑAL DE EVACUACIÓN

INSTALACIONES CONTRA INCENDIO

ruta de evacuación

Ar. Diego Chamorro Pepino
 CANTON MANABÍ
 CANTON MANABÍ

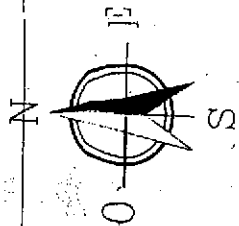

CONJUNTO HABITACIONAL "MAR PARAISO"

CALE LOS ROSALES

CALE LOS TUJARES

CALE LOS TUJARES

VIVIENDAS CONSTRUIDAS

VIVIENDAS CONSTRUIDAS

APROBADO POR
CONT. EC

FECHA:

STADO DE ELABORACION

SIMBOLOGIA	

21 JUN 2013

21 JUN 2013

PROYECTO: URBANIZACION "MAR PARAISO"

CONTIENE:

RED SECUNDARIA

ESCALA:

1:1000


FECHA:

JUNIO/2013

DESE:

21 JUN 2013


CONJUNTO HABITACIONAL "MAR PARAISO"

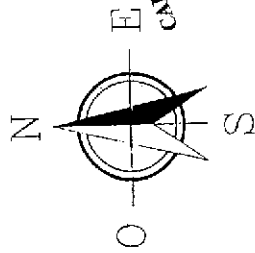

CALLE LOS TIJANES

CALLE LOS ROSALES

CALLE LOS LAURELES

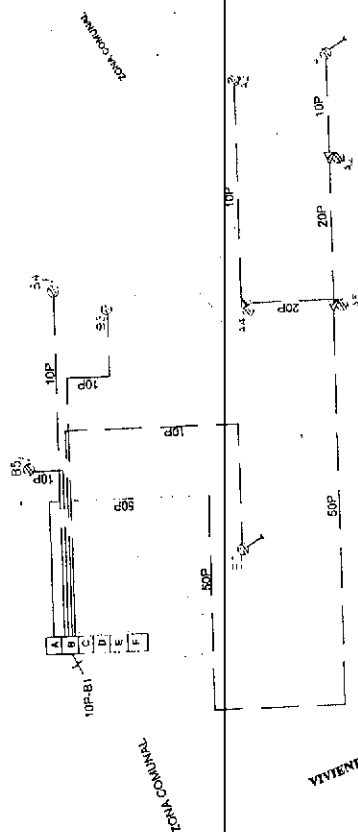

VIVIENDAS CONSTRUIDAS

VIVIENDAS CONSTRUIDAS

APROBADO POR
CONT. EF.

FECHA:

STAFF DE PLANIFICACION

SIMBOLOGIA

REGULAS SEGUNARIAS	
PARTE PRIMARIA	
PARTE SECUNDARIA	
TIERRA	
CAJA DE DISTRIBUCION EN UNIFORMES	
EMPALME	

Aprobado
11 JUN 2013





PROYECTO: URBANIZACION "MAR PARAISO"
CONTIENE:
ESQUEMA DE EMPALME

ESCALA: 1:1000
FECHA: JUNIO 2013
DISEÑO: [Signature]

N= 1:500.000
E= 533.950

N= 1:500.000
E= 533.950

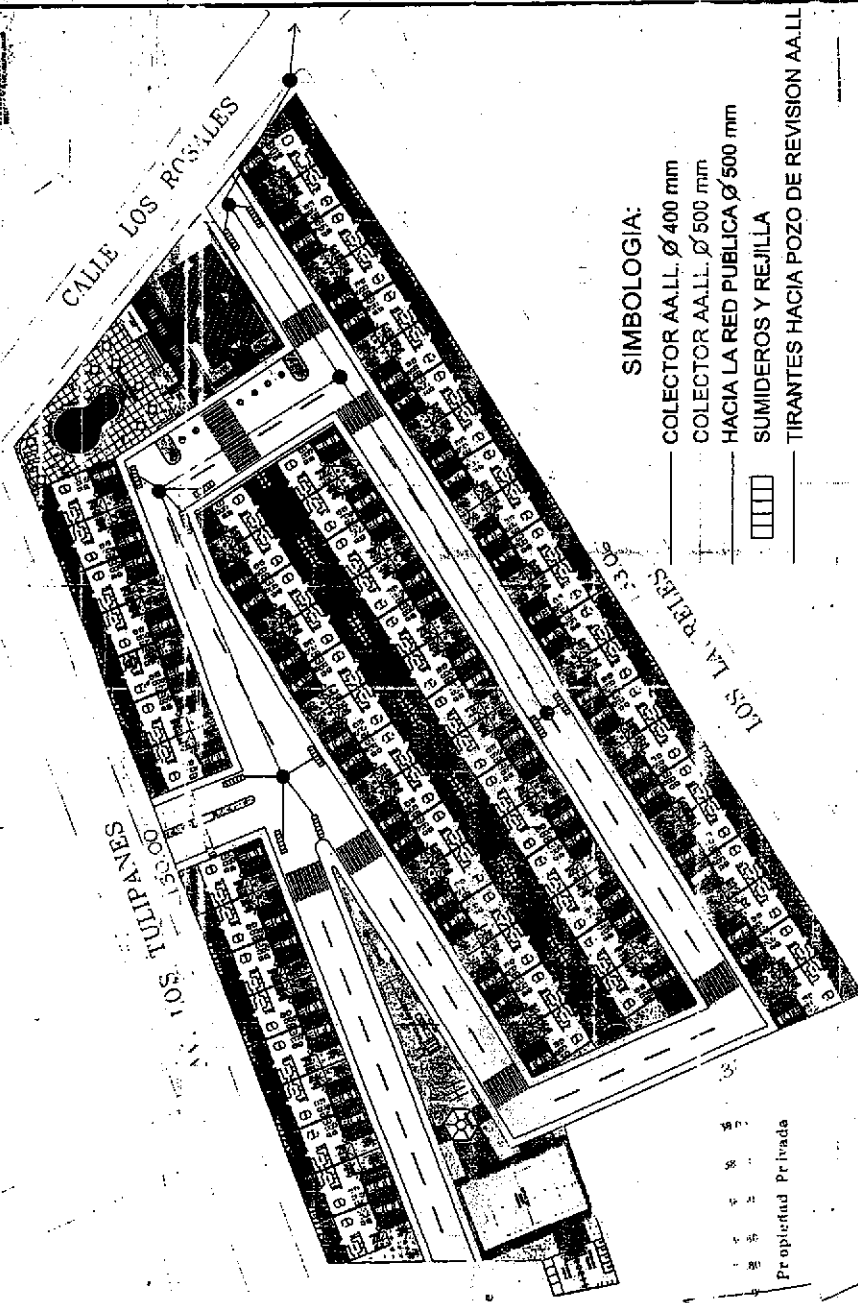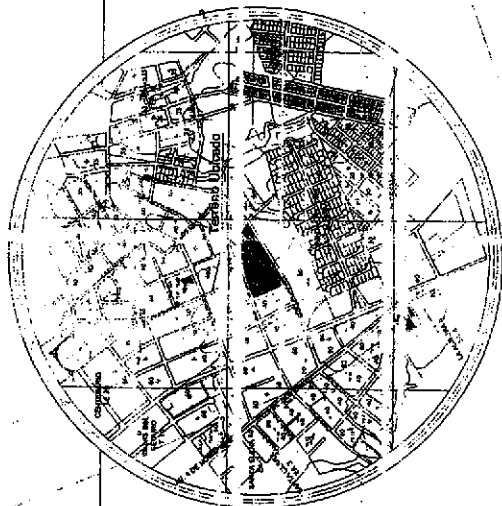

SIMBOLOGIA:


- COLECTOR AALL Ø 400 mm
- COLECTOR AALL Ø 500 mm
- HACIA LA RED PUBLICA Ø 500 mm
- SUMIDEROS Y REJILLA
- TIRANTES HACIA POZO DE REVISION AALL

CALCULO USO DE SUELO

TOTAL TERRENO	10200.00 M2
LOTES	9325.52 M2 91.89%
AREAS VERDES	1316.35 M2 12.22%
VIAS Y ACERA	330.15 M2 3.00%
TOTAL USO SUELO	10972.02 M2 100%

IMPLANTACION GENERAL

Proyecto:	Conjunto Hab. "Mar Paraiso"	Promotor:	FUOXEL S.A.
Responsable Proyecto:	Ing. [Signature]	Remite:	[Signature]
Int. [Signature]	REVISADO [Signature]	FECHA:	ENERO 2013
ESCALA:	INDICADA	REDACTADO:	RED CONDUCCION AALL

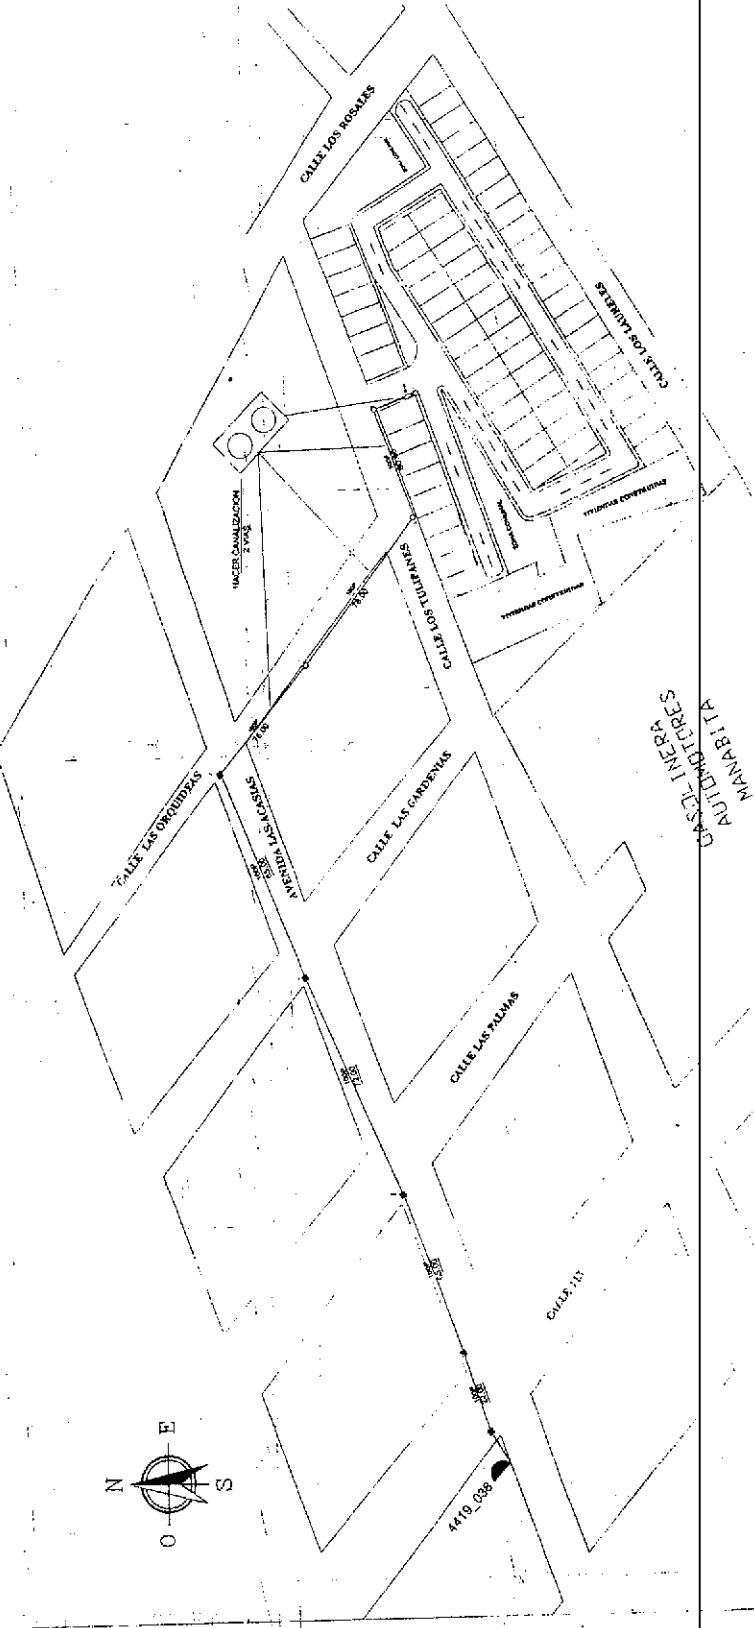

2000
 2001
1
2
3
4
5







DISTRIBUCIÓN SUBTERRÁNEA

100

Concedido

PROYECTO: URBANIZACION "NAR PARA"

CONTIENE:


RED PRIMARIA

1


53

FECMA.

1	2	
---	---	---	---	---	---	---	---	---	----	----	-----	-----	

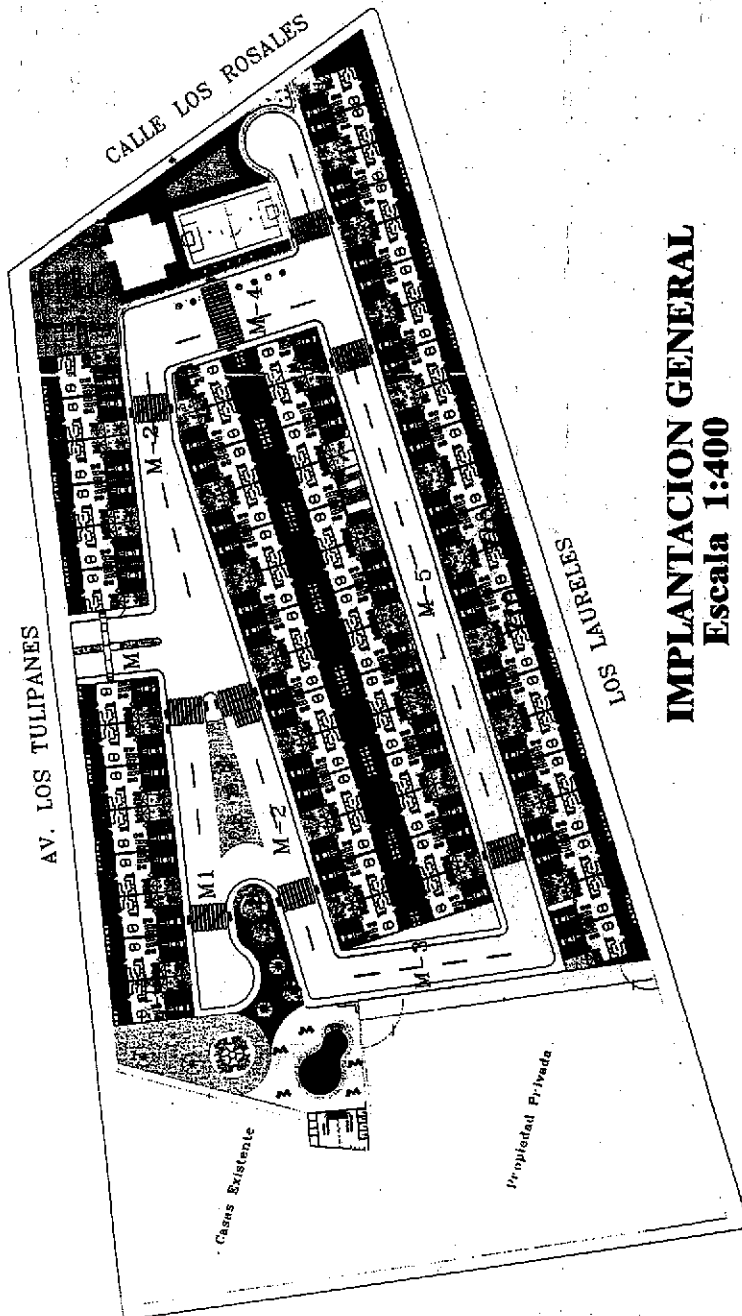

IMPLANTACION GENERAL Escala 1:400

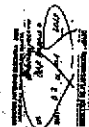

IMPLANTACION GENERAL

Proyecto: Conjunto Hab. "Mar Paraiso"		Promotor: FIUXEL S.A.		CONTIENE:
Responsable del Proyecto: <i>[Signature]</i> Ing. Marcelino Andrade Codigo profesional: 10.955.63		Formato: A1		IMPLANTACION GENERAL
Área: 10.955.63 m²		Laminas: 5		
Indicador: 3-13-32-08-000		Fecha: Febrero/2015		




CALCULO USO DE SUELO


TOTAL TERRENO : 10965.03 M2	
LOTES	6072.35 M2
AREAS VERDES	1681.10 M2
VIAS Y ACERA	3212.18 M2
TOTAL USO SUELO:	10965.63 M2
	100%

DENSIDAD POBLACIONAL

29.19 HAB / KM 2


AREAS VENDIBLES		
Mz	# de Lotes	m2
A	8	786.00 m2
B	8	587.00 m2
C	28	2,534.65 m2
D	22	2,114.70 m2
TOTAL	64	6,072.35 m2

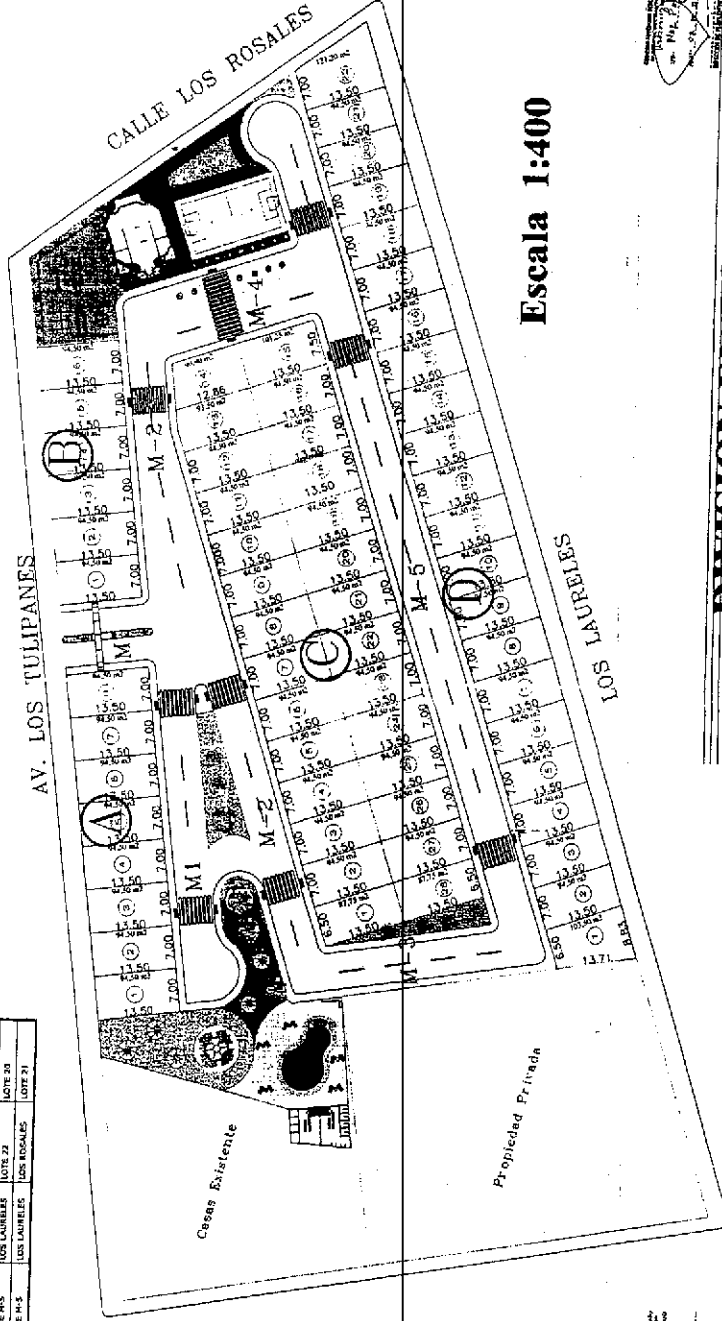

Escala 1:400

DIVISION EN LOTES

Proyecto: Conjunto Hab. "Mar Paraiso"

Promotor: FIUXEL S.A.

Responsable estructural: [Firma]

Responsable estructural: [Firma]


FECHA: Febrero / 2015

INDICADO: 10,965.63 m2 2-12-32-08-400

DR. Diego Chamorro Repinos

CAJON MANTA

REVISADO
 10/03/2015
 10/03/2015
 10/03/2015
 10/03/2015

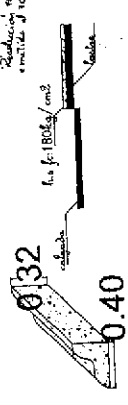



DETALLE BORDILLO PISO DE PALOMA Y ACERA



DETALLE DE RAMPA



EJE

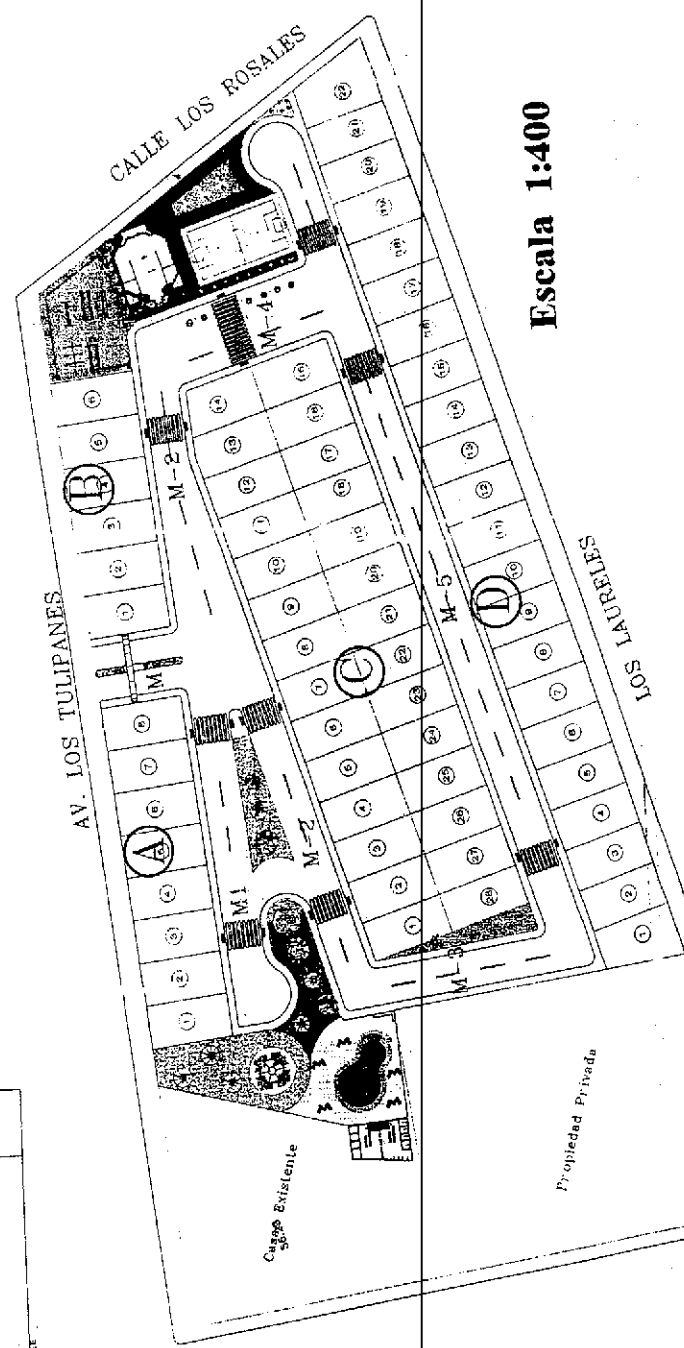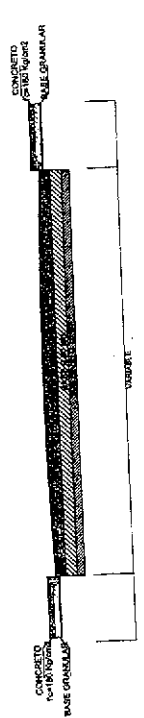

Escala 1:400




DISEÑO VIAL

CONTIENE:

Proyecto:	Conjunto Hab. "Mar Paraiso"	Promotor:	FIUXEL S.A.
Responsable:	Ing. Mario Salazar	Formado:	A1
Fecha:	10/03/2015	Laminado:	2
Indicador:	10,845.53 m ²	FECHA:	Feb 20 / 2015
Indicador:	2-12-37-08-000		



DR. Diego Chamorro
 Pepinosa
 CANTON MANTA

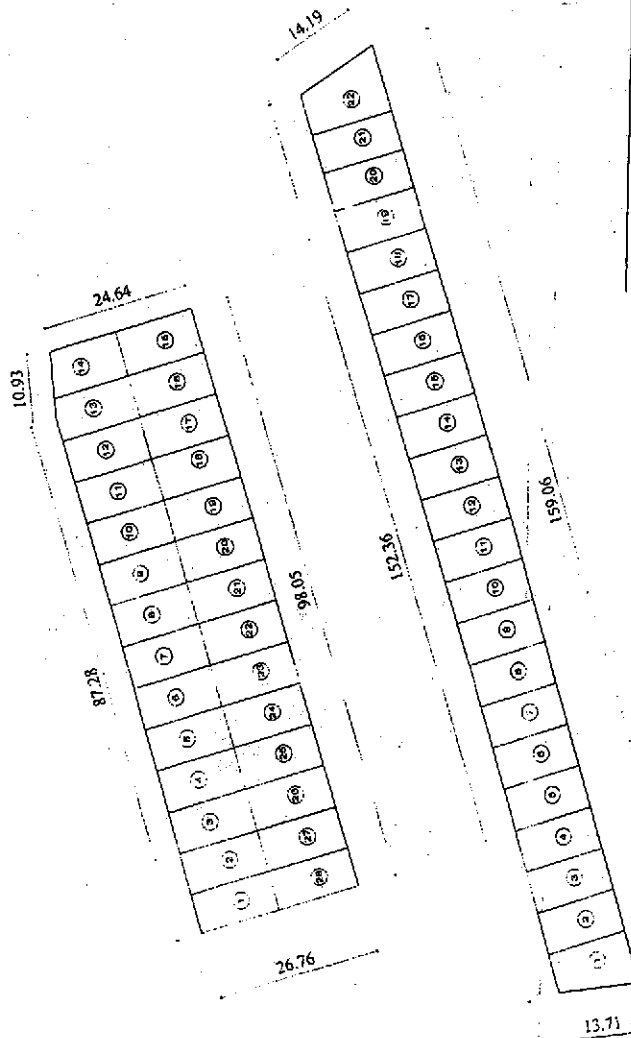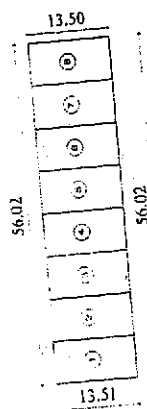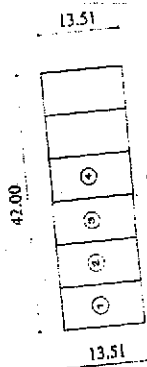

Escala 1:400




LINDEROS Y COLINDANTES


Proyecto: Conjunto Hab. "Mar Paralelo"		Promotor: FLUXEL S.A.		CONTIENE:
Responsable del Proyecto: <i>[Firma]</i>		Responsable del Proyecto: <i>[Firma]</i>		PLANOS MANZANEROS
FECHA: 3-13-02-08-000		FORMATO: A1		LÁMINA: 4
ESCALA: 1:400		FECHA: Febrero/2015		




Dr. Diego Chamorro Pepinosa
NOTARIO QUINTO DEL CANTÓN MANTA

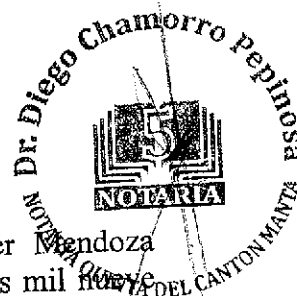

RAZÓN DE PROTOCOLIZACIÓN: A petición del Abg. Giler Mendoza Gabriel, portador de la matrícula profesional número trece guion dos mil noventa y siete (13-2009-187) del Foro de Abogados de Manabí, el día de hoy, en catorce (14) fojas útiles, en el Registro de Escrituras Públicas de la Notaría Quinta del cantón Manta a mi cargo, protocolizo las copias simples de los PLANOS DEL CONJUNTO HABITACIONAL "MAR PARAÍSO", PROPIEDAD DE LA COMPAÑIA FIUXEL S.A., que antecede.- Manta, ocho (08) de Julio del dos mil quince.-

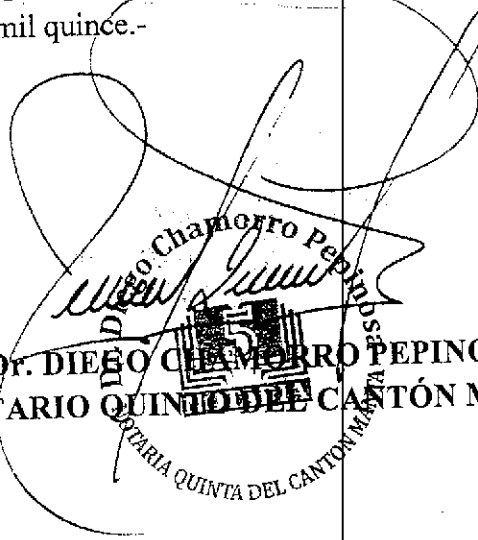
DR. DIEGO CHAMORRO PEPINOSA
NOTARIO QUINTO DEL CANTÓN MANTA

Se protocolizó en el Registro de Escrituras Públicas de la Notaría Quinta del Cantón Manta, a mi cargo, en fe de ello, confiero primera copia CERTIFICADA DE LA PROTOCOLIZACION DE LAS COPIAS SIMPLES DE LOS PLANOS DEL CONJUNTO HABITACIONAL "MAR PARAÍSO", PROPIEDAD DE LA COMPAÑÍA FIUXEL S.A. Y MAS DOCUMENTOS ADJUNTOS DE LA ESCRITURA PUBLICA NUMERO (P02095), en quince (15) fojas útiles.- Firmada y sellada en Manta, al ocho (08) de Julio del dos mil quince.-

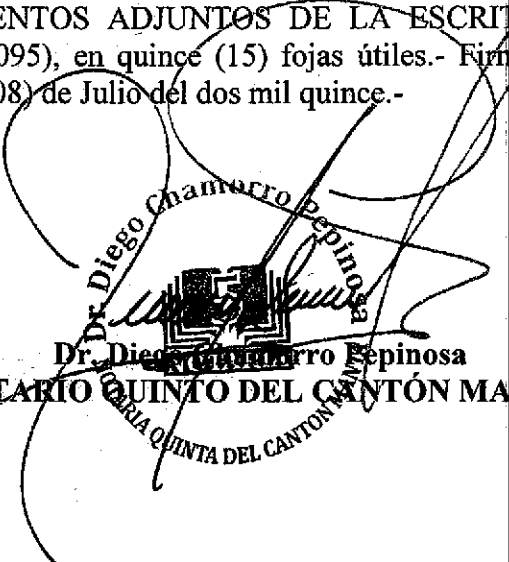
Dr. Diego Chantorro Pepinosa
NOTARIO QUINTO DEL CANTÓN MANTA



Factura: 001-002-000006362



20151308005P02095



PROTOCOLIZACIÓN 20151308005P02095

FECHA DE OTORGAMIENTO: 8 DE JULIO DEL 2015

OTORGA: NOTARIA QUINTA DEL CANTON MANTA

DESCRIPCIÓN DE DOCUMENTO PROTOCOLIZADO:

NÚMERO DE HOJAS DEL DOCUMENTO: 14

CUANTÍA: INDETERMINADA

A PETICIÓN DE:		DOCUMENTO DE IDENTIDAD	No. IDENTIFICACIÓN
NOMBRES/RAZÓN SOCIAL	TIPO INTERVINIENTE		
GILER MENDOZA GABRIEL ENRIQUE	POR SUS PROPIOS DERECHOS	CÉDULA	1309528550

OBSERVACIONES:

Dr. Diego Chamorro Pepinosa
NOTARIA QUINTA DEL CANTON MANTA



Factura: 001-002-000006801



20151308005P02228

PROTOCOLIZACIÓN 20151308005P02228



FECHA DE OTORGAMIENTO: 21 DE JULIO DEL 2015

OTORGA: NOTARÍA QUINTA DEL CANTON MANTA

DESCRIPCIÓN DE DOCUMENTO PROTOCOLIZADO: ACTA DE ENTREGA Y RECEPCIÓN SUSCRITA POR EL ING. JORGE ZAMBRANO CEDEÑO ALCALDE DE MANTA

NÚMERO DE HOJAS DEL DOCUMENTO: 3

CUANTÍA: INDETERMINADA

A PETICIÓN DE:			
NOMBRES/RAZÓN SOCIAL	TIPO INTERVINIENTE	DOCUMENTO DE IDENTIDAD	No. IDENTIFICACIÓN
GILER MENDOZA GABRIEL ENRIQUE	POR SUS PROPIOS DERECHOS	CÉDULA	1309528550

OBSERVACIONES:

Dr. Diego Humberto Chamorro Pepinosa

NOTARIO(A) DIEGO HUMBERTO CHAMORRO PEPINOSA
NOTARIA QUINTA DEL CANTÓN MANTA


SEÑOR NOTARIO QUINTO DEL PUBLICO CANTON MANTA

DR. DIEGO CHAMORRO PEPINOSA

ABG. GILER MENDOZA GABRIEL, en libre ejercicio de la profesión y con Registro Profesional No. 13-2009-187 del Foro de Abogados de Manabí, ante usted respetuosamente comparezco y solicito lo siguiente:

Que se sirva protocolizar la Acta de Entrega y Recepción suscrita por el Ing. Jorge Zambrano Cedeño Alcalde de Manta, de conformidad con lo que establece el numeral segundo del Art. 18 de la Ley Notarial vigente.

Sírvase proveer lo solicitado.

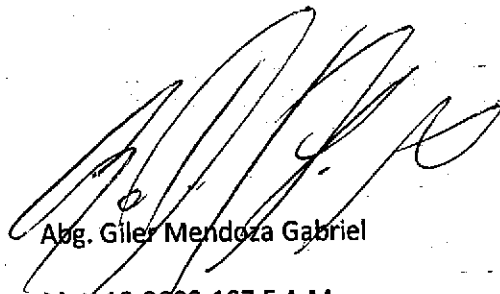

Abg. Giler Mendoza Gabriel
Mat. 13-2009-187 F.A.M.



Manta

G A D



ACTA DE ENTREGA Y RECEPCIÓN



En la ciudad de Manta, a los ocho días del mes de julio de dos mil quince, comparece a la suscripción del acta de entrega de recepción; por una parte el Gobierno Autónomo Descentralizado Municipal del Cantón Manta, representado por el Ingeniero Jorge Onley Zambrano Cedeño, en su calidad de **ALCALDE DE MANTA**; y por otra parte la Urbanización Mar Paraíso, cuyo Promotor y propietaria la Compañía Fiuxel S.A representada por el señor Humberto Ruiz Barrera, en calidad de Gerente General, terreno ubicado en el Barrio Centenario de la Parroquia Tarquí del Cantón Manta; quienes comparecen a efectos de dar cumplimiento a las Ordenanzas municipales, entregando áreas verdes y comunales al Gobierno Municipal de Manta.

OBJETO: Con fecha 26 de junio de 2015 mediante oficio No. 610-DPOT-JOC; suscrita por el Arq. Jonathan Orozco Cobeña, Director de Planeamiento Urbano, indica que con fecha 30 de mayo de 2015 el señor Alcalde ha emitido Resolución No. 001-ALC-M-JOZC-2015, de aprobación de modificatoria a la Resolución No. 005-ALC-M-JEB-2014 de aprobación a la Urbanización "Mar Paraíso" cuyo promotor propietario es la Compañía Fiuxel S. A y que se encuentra ubicada en el Barrio Centenario de la Parroquia Tarquí del Cantón Manta, por lo expuesto detalla las medidas y linderos y áreas comunales que quedaron a favor de la Municipalidad en cumplimiento de lo que estipula el art. 424 del COOTAD, con la finalidad de que se firme el Acta de Entrega - Recepción y su posterior protocolización e inscripción en la Registraduría de la Propiedad.

AREAS VERDES- COMUNALES DE LA URBANIZACION MAR PARAISO ENTREGADAS AL GOBIERNO MUNICIPAL DEL CANTÓN MANTA.

MEDIDAS Y LINDEROS:

AREA VERDE No. 1

Norte: 6.01m – Avenida Los Tulipanes

Sur: 24.67m – Propiedad particular

Este: Partiendo desde norte en 19.54m lote No. 1 manzana A, desde este punto gira en línea curva hacia el este en 5.83m; luego gira en línea curva hacia el oeste en 3.23m- calle M-1, luego continua hacia el oeste en 18,21m- calle M-2, desde el punto gira hacia el Sur en 7.93m.

Oeste: partiendo desde el norte en 32.50m- propiedad particular, desde este punto gira hacia el Sur en 10,04m- propiedad particular

Área Total: 728,63m²

AREA VERDE No. 2

Sur: 4.39m –Calle M-5

Este: 26.92m –Lotes 1 y 28 manzana C

Oeste: 26,92m- Calle M-3

Área: 62,90m²



G A D
Manta



AREA VERDE No. 3


Norte: 22.05m -Calle M-1
Sur: 22.02m- Calle M-2
Este: 2.94m- Calle M-1
Oeste: en línea curva 5.02m- calle
Área: 103,80m²


AREA VERDE No. 4

Norte: 14,61m - Avenida Los Tulipanes
Sur: partiendo desde el Oeste en 11.34m, desde este punto gira en línea curva hacia el Sur en 5.91m, desde este punto gira hacia el este en 3.35m
Este: 52.38m -Calle Los Rosales
Oeste: partiendo desde el Norte en 13.51m, desde este punto gira hacia el este en 5.09m, desde este punto gira hacia el Sur en 28.28m.
Área: 785.80m²

Para la validez del presente instrumento, este deberá ser protocolizado e inscrito en el Registro de la Propiedad de la Cantón Manta.

GOBIERNO AUTÓNOMO DESCENTRALIZADO MUNICIPAL DEL CANTÓN MANTA

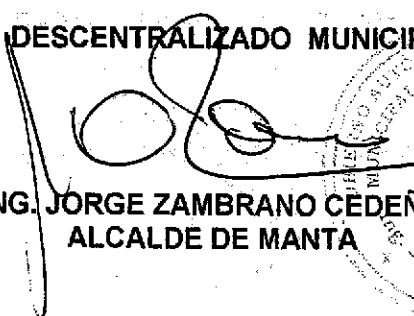
ING. JORGE ZAMBRANO CEDENO
ALCALDE DE MANTA

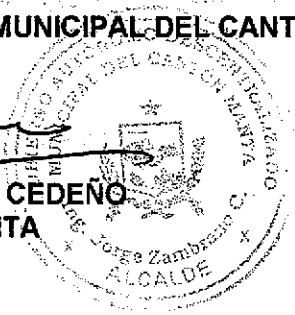

URBANIZACIÓN MAR PARAISO



Sr. Humberto Ruiz Barrera
Promotor-propietario de la
Compañía Fixuel S.A



Dr. Diego Chamorro Pepinosa
NOTARIO QUINTO DEL CANTÓN MANTA



RAZÓN DE PROTOCOLIZACIÓN: A petición del Abg. Giler Mendoza Gabriel, portador de la matrícula profesional número trece guion dos mil noventa y siete (13-2009-187) del Foro de Abogados de Manabí, el día de hoy, en tres (03) fojas útiles, en el Registro de Escrituras Públicas de la Notaría Quinta del cantón Manta a mi cargo, protocolizo el Acta de Entrega y Recepción suscrita por el Ing. Jorge Zambrano Cedeño Alcalde de Manta, que antecede.- Manta, veintiuno (21) de Julio del dos mil quince.-

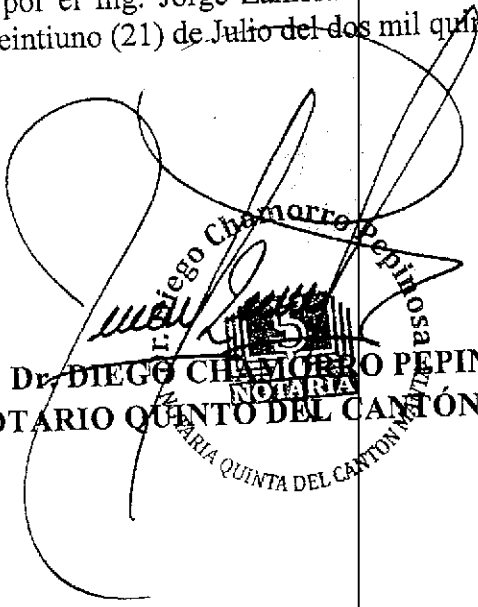
Dr. DIEGO CHAMORRO PEPINOSA
NOTARIO QUINTO DEL CANTÓN MANTA

Se protocolizó en el Registro de Escrituras Públicas de la Notaría Quinta del Cantón Manta, a mi cargo, en fe de ello, confiero primera copia CERTIFICADA DE LA PROTOCOLIZACION DEL ACTA DE ENTREGA Y RECEPCIÓN SUSCRITA POR EL ING. JORGE ZAMBRANO CEDEÑO ALCALDE DE MANTA Y MAS DOCUMENTOS ADJUNTOS DE LA ESCRITURA PUBLICA NUMERO (P02228), en tres (03) fojas útiles.- Firmada y sellada en Manta, al veintiuno (21) de Julio del dos mil quince.-

Dr. Diego Chamorro Pepinosa
NOTARIO QUINTO DEL CANTÓN MANTA

NOTARIA
NOTARIA QUINTA DEL CANTON MANTA