


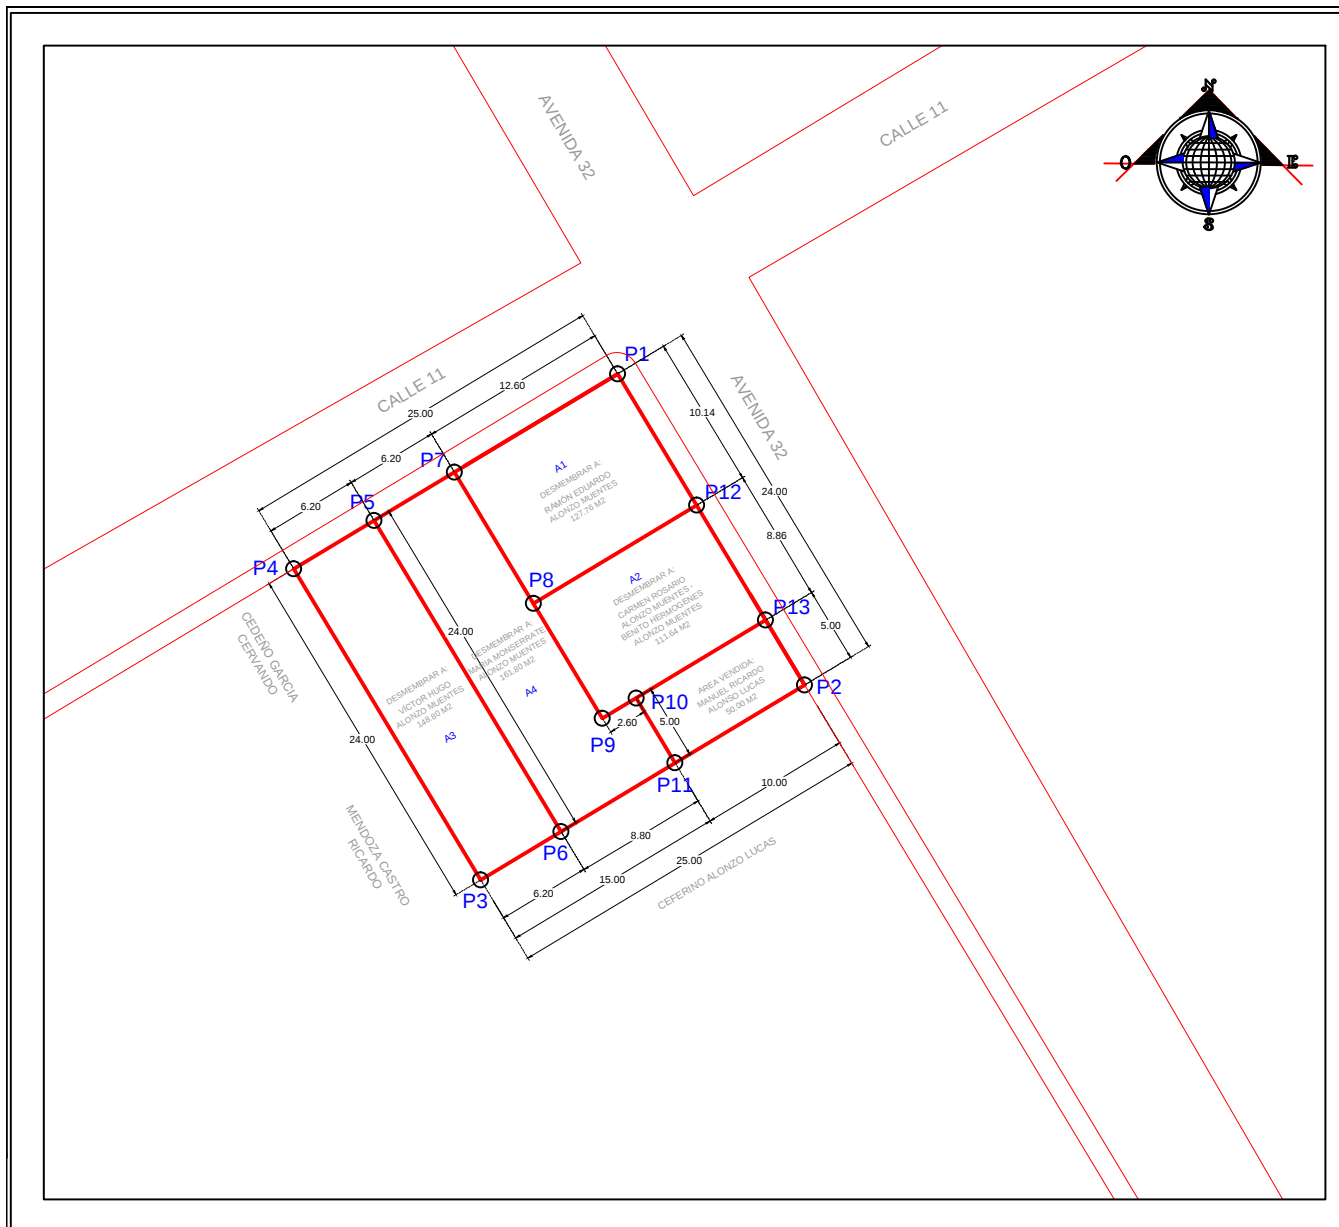

COORDENADAS PLANAS:	ESCALA: 1:500	ÁREA VENDIDA:	50.00 m2
Formato de Posicionamiento UTM Datum del Mapa WGS- 84 Zona 17 - Sur	ÁREA INICIAL: 600.00 m2	ÁREA SOBRANTE:	550.00 m2


PROVINCIA:	CANTON:	PARROQUIA:	SECTOR:
MANABÍ	MANTA	MANTA	STA MARTHA

NOMBRE DEL CLIENTE: ELSA BYZO MIENTES PICO

PROPIETARIOS: CARMEN ROSARIO ALONZO MIENTES, MARIA MONSERRATE ALONZO MIENTES, RAMÓN EDUARDO ALONZO MIENTES, VÍCTOR HUGO ALONZO MIENTES, BENITO HERMOGENES ALONZO MIENTES

DATUM DE COORDENADAS UTM WGS-84 ZONA 17 SUR		
Vertice	X	Y
P1	529530.3700	9894459.0400
P2	529542.7426	9894438.4750
P3	529521.3207	9894425.5869
P4	529508.9481	9894446.1519
P5	529514.2607	9894449.3482
P6	529526.6333	9894428.7831
P7	529519.5734	9894452.5444
P8	529524.8008	9894443.8557
P9	529529.3683	9894436.2638
P10	529531.5962	9894437.6041
P11	529534.1738	9894433.3198
P12	529535.5974	9894450.3513
P13	529540.1649	9894442.7594

PLANO DE UBICACIÓN

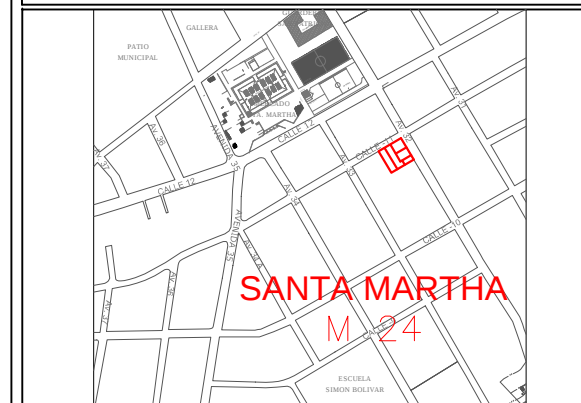

FECHA:	ELABORADO POR:
AGOSTO 2021	ARQ. EDUARDO ALONZO REG. PROF. 1016-2018-1951705

FIRMA RESPONSABLE:
ARQ. EDUARDO ALONZO REG. PROF. 1016-2018-1951705