PUNTOS	COORDENADAS PSAD-56	
	X	Y
1	532981.35	9894421.18
2	532972.17	9894416.28
3	532949.44	9894416.33
4	532959.41	9894431.87

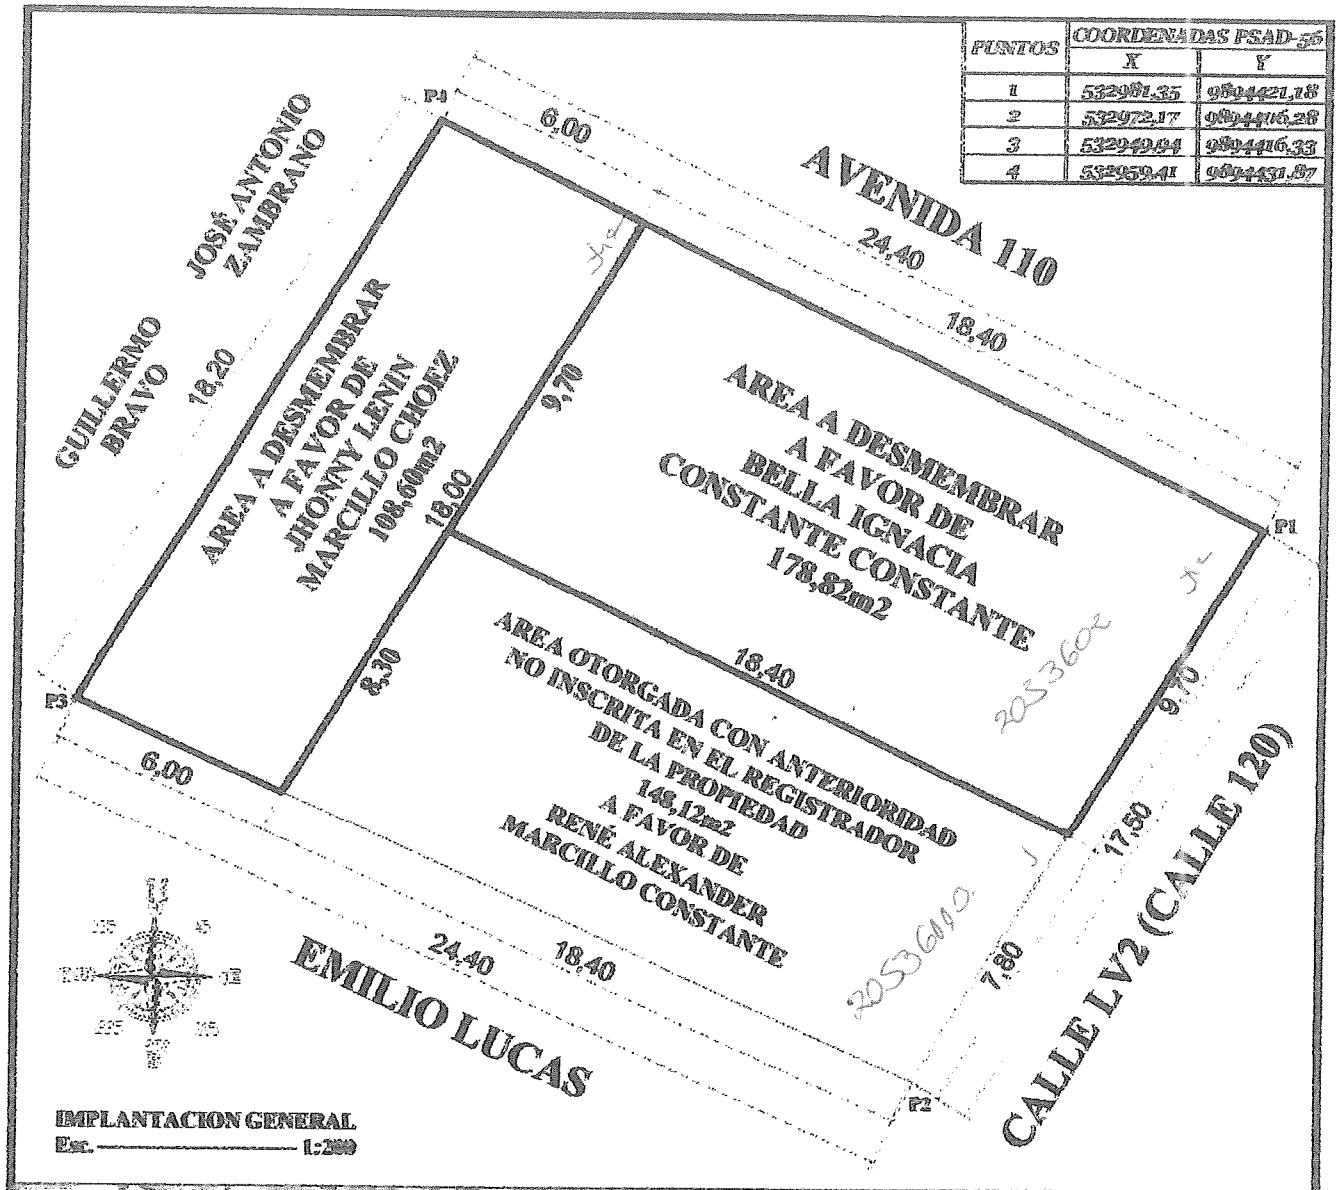

IMPLANTACION GENERAL
Esc. ———————— 1:200

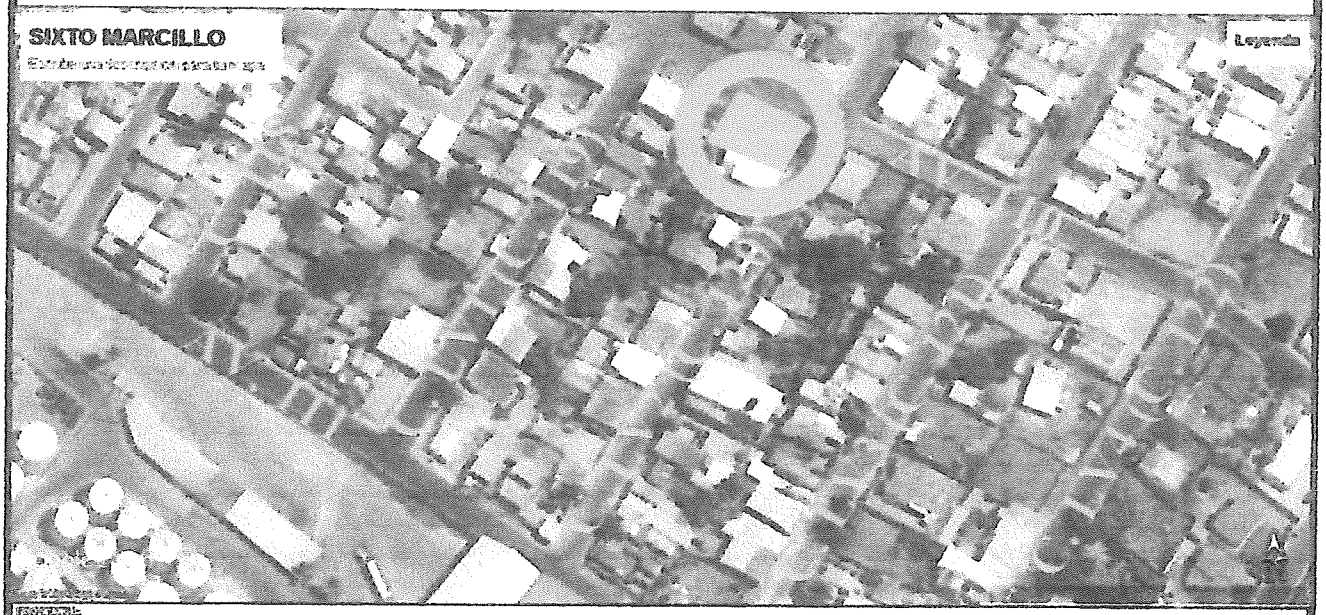

TEMA:
APROBACIÓN DE SUBDIVISIÓN SR. SIXTO ALCIDES MARCILLO SOLORZANO

PROPIETARIO: SIXTO ALCIDES MARCILLO SOLORZANO	CONTENIDO: IMPLANTACIÓN DE LOS LOTES COORDENADAS GEOGRÁFICAS UBICACIÓN GEOGRÁFICA	PROFESIONAL: ARQUITECTO Reg. Prof. C.A.E. [illegible]	CLAVE CATASTRAL: 2-05-36-02-000	FECHA: JULIO 2019
UBICACIÓN: PARROQUIA LA VICTORIA CIUDAD LV2 (CALLE 120) y AVENIDA 110 PARROQUIA TARQUI			ESCALA: 1 : 200	LÁMINA: 1