

Levantamiento Predial



GAD MANTA

Provincia:

MANABI

Cantón:

MANTA

Parroquia:

MANTA

Sector:

LA REVANCHA
POPULAR

Posesionario:

Mendoza Mero
Maria Asuncion
CI:130802974-1

Nombre del Predio

S/N


A Favor De :

Moreira Flores
Marco Antonio
CI:131371222-4


Quijije Mendoza
Lady Nathaly
CI:131676313-3

Referencia Cartografica de Ubicacion:

ESCALA: 1:50,000

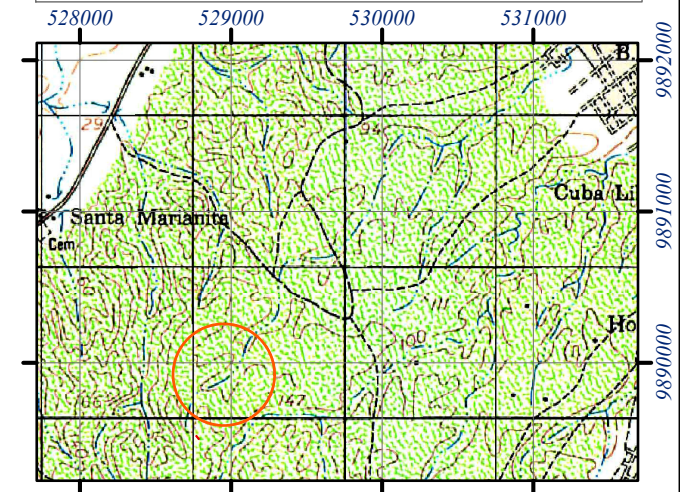

COORDENADAS DE LOTE A DESMENBRAR		
PUNTOS	Y	X
P01	9889514.4	528765.7
P02	9889502.5	528774.8
P03	9889507.5	528781
P04	9889519.4	528771.9
DATUM WGS -84		
PROYECCIÓN 17 - SUR		
AREA DE LOTE A DESMENBRAR 119 m2		

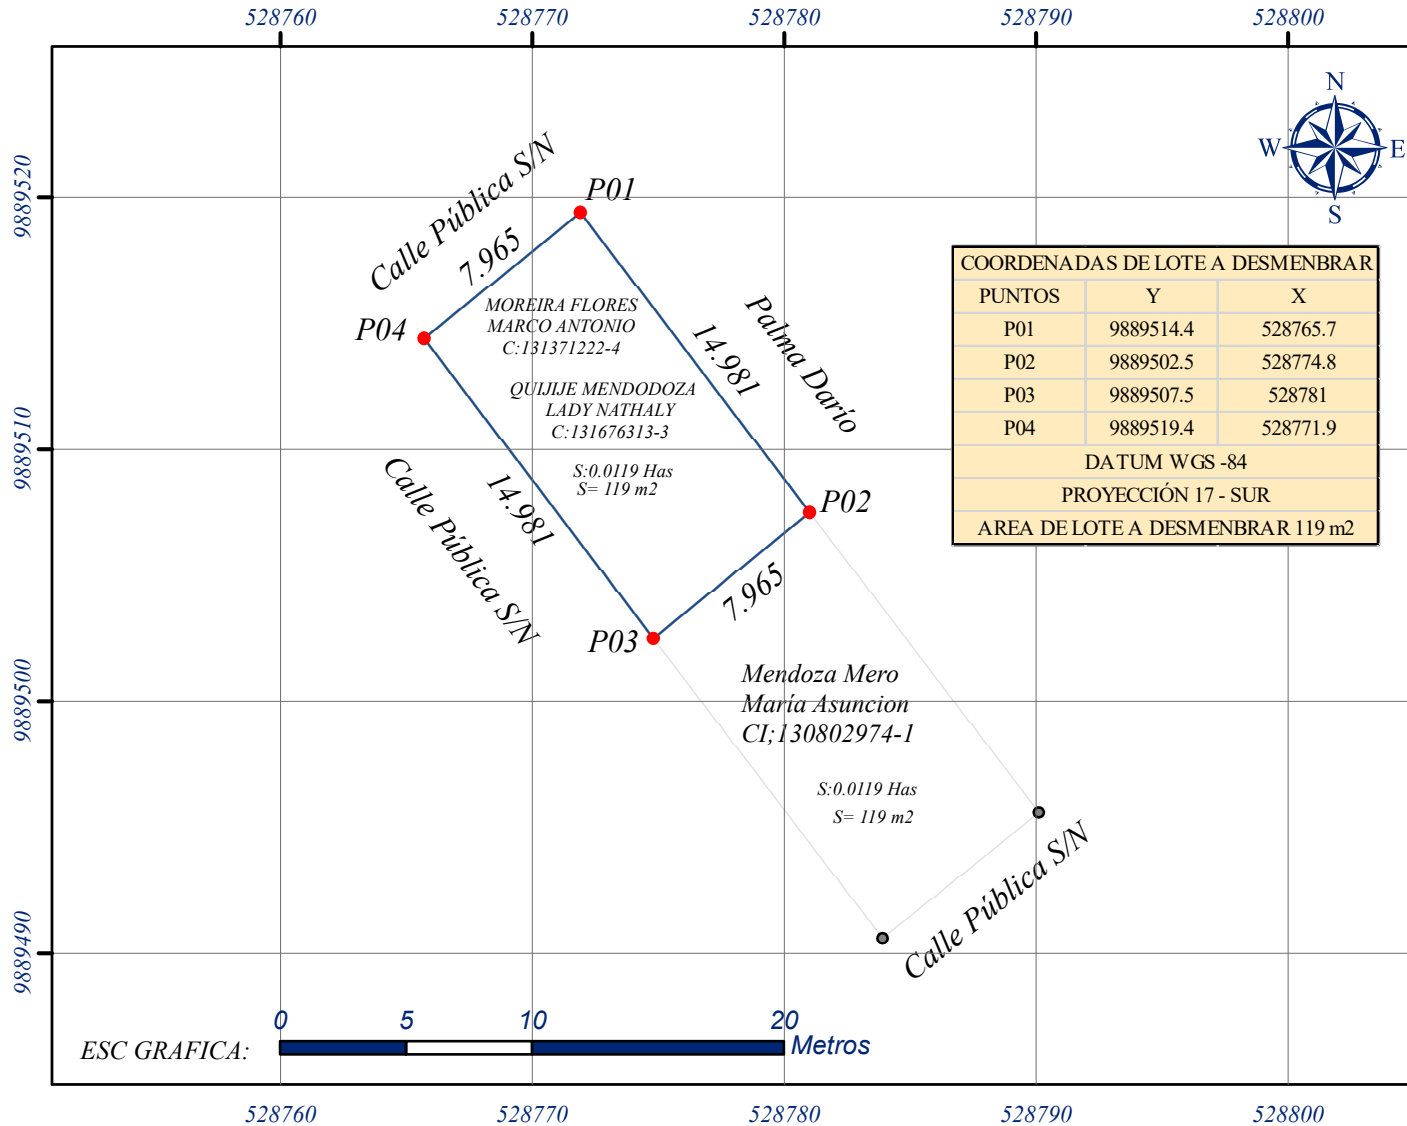

Coordenadas Planas:

Formato de Posicionamiento UTM
Datum del Mapa WGS-84
Zona 17 -- Sur

Escala

1:300

Area m2

A= 119 m2

Carta Topografica

MANTA
MIH-E4, 3491-II
SERIE - J 721

Fecha:

02/07/2020

Elaborado Por:

Ing Luis Alfredo Sabando C
Reg Senescyt: C.R-1009-10-994466

Revisado y Aprobado: