



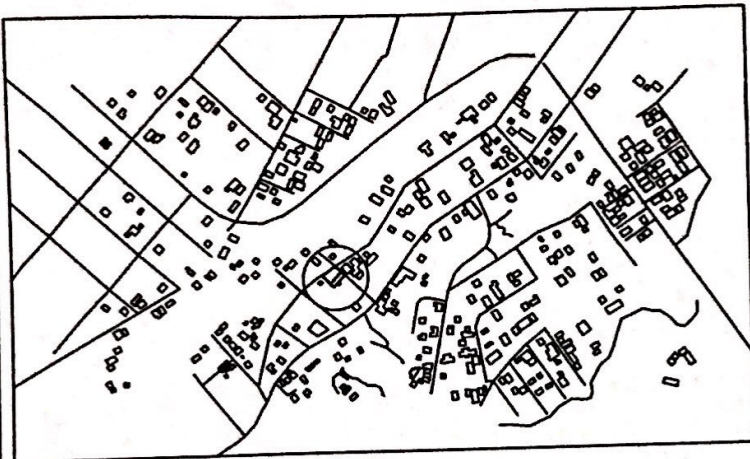

UBICACION
LOTIZACION EL PORVENIR LOTE 6 Y 7 MZ 3 J - CANTON MANTA

CUADRO DE COORDENADAS		
VERTICE	X (m)	Y (m)
1	531523.75	9893056.28
2	531545.10	9893069.71
3	531558.84	9893056.39
4	531542.40	9893038.43

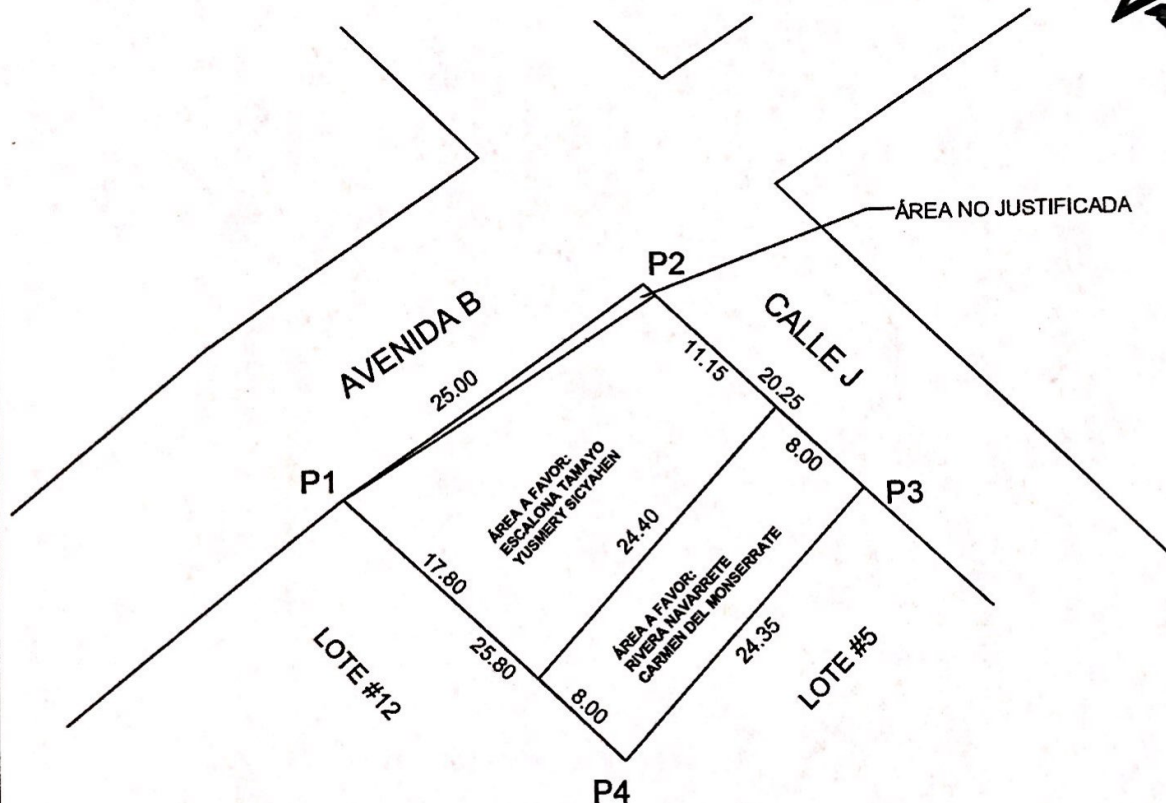

ÁREA DE TERRENO:	566.87M2
ÁREA A FAVOR: RIVERA NAVARRETE CARMEN DEL MONSERRATE	194.92M2
ÁREA A FAVOR: ESCALONA TAMAYO YUSMERY SICYAHEN	358.32M2
ÁREA NO JUSTIFICADA:	13.63M2

PROPIEDAD: "TAMAYO MENDOZA LOURDES YOLANDA"			
PROPIETARIO: "TAMAYO MENDOZA LOURDES YOLANDA"	RESP. TECNICA:  ING. NICK BURGOS MENDOZA REG.PROF 1009-02-215301	ESCALA: 1:500 DIBUJO: LENIN DENDER AGUILAR APROB. MUNICIPIO:	FECHA: SEPTIEMBRE 2020 FORMATO: A4 LAMINA: 1/1
CONTIENE: LEVANTAMIENTO PLANIMETRICO DE TERRENOS			