



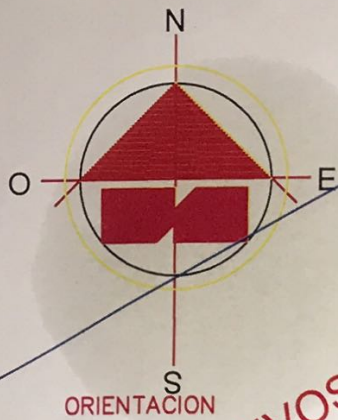


AV. LOS CEIVOS

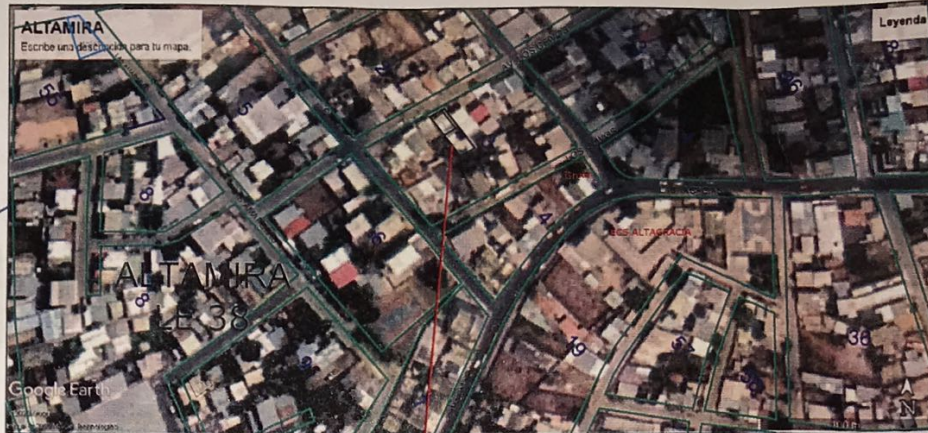

UBICACION
TERRENO

Especificaciones técnicas:
Formato de posicion: UTM
Datum : PSAD "56"
Zona : 17 Sur

CUADRO DE COORDENADAS		
VERTICE	X (m)	Y (m)
P1	533953.78	9893404.34
P2	533962.43	9893409.36
P3	533980.85	9893385.68
P4	533972.20	9893380.66

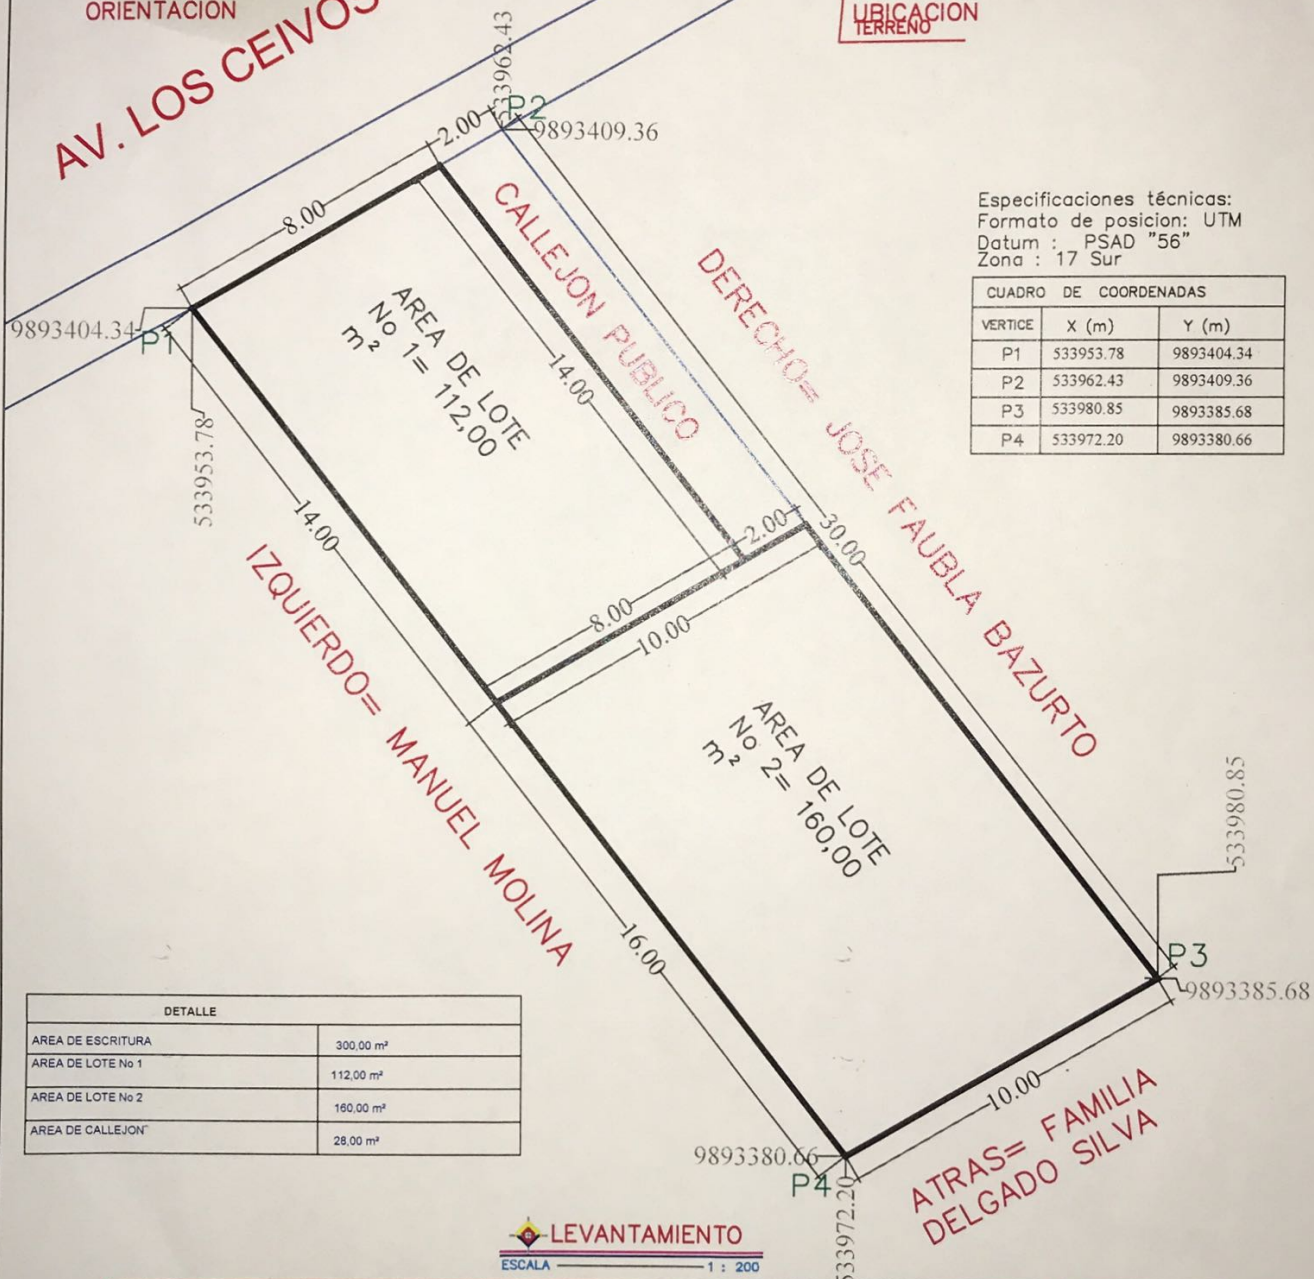

DETALLE	
AREA DE ESCRITURA	300.00 m²
AREA DE LOTE No 1	112.00 m²
AREA DE LOTE No 2	160.00 m²
AREA DE CALLEJON	28.00 m²

LEVANTAMIENTO
ESCALA 1 : 200

PROPIETARIO : SR. FRANCISCO SANTIAGO VINCES RIVERA				ESCALA : INDICADA
CONTIENE : LEVANTAMIENTO PLANIMETRICO	RESP. TECNICA : <i>Julio Lopez</i> ARG. JULIO LOPEZ REYES REG. PROF. 1016-11-1035378	PROPIETARIO : SR. FRANCISCO VINCES RIVERA	APROBACION : GAD MANTA	FECHA : MARZO. / 2020
				FORMATO : A4
				LAMINA : 1 / 1

ALTAMIRA

Escribe una descripción para tu mapa.

Leyenda

