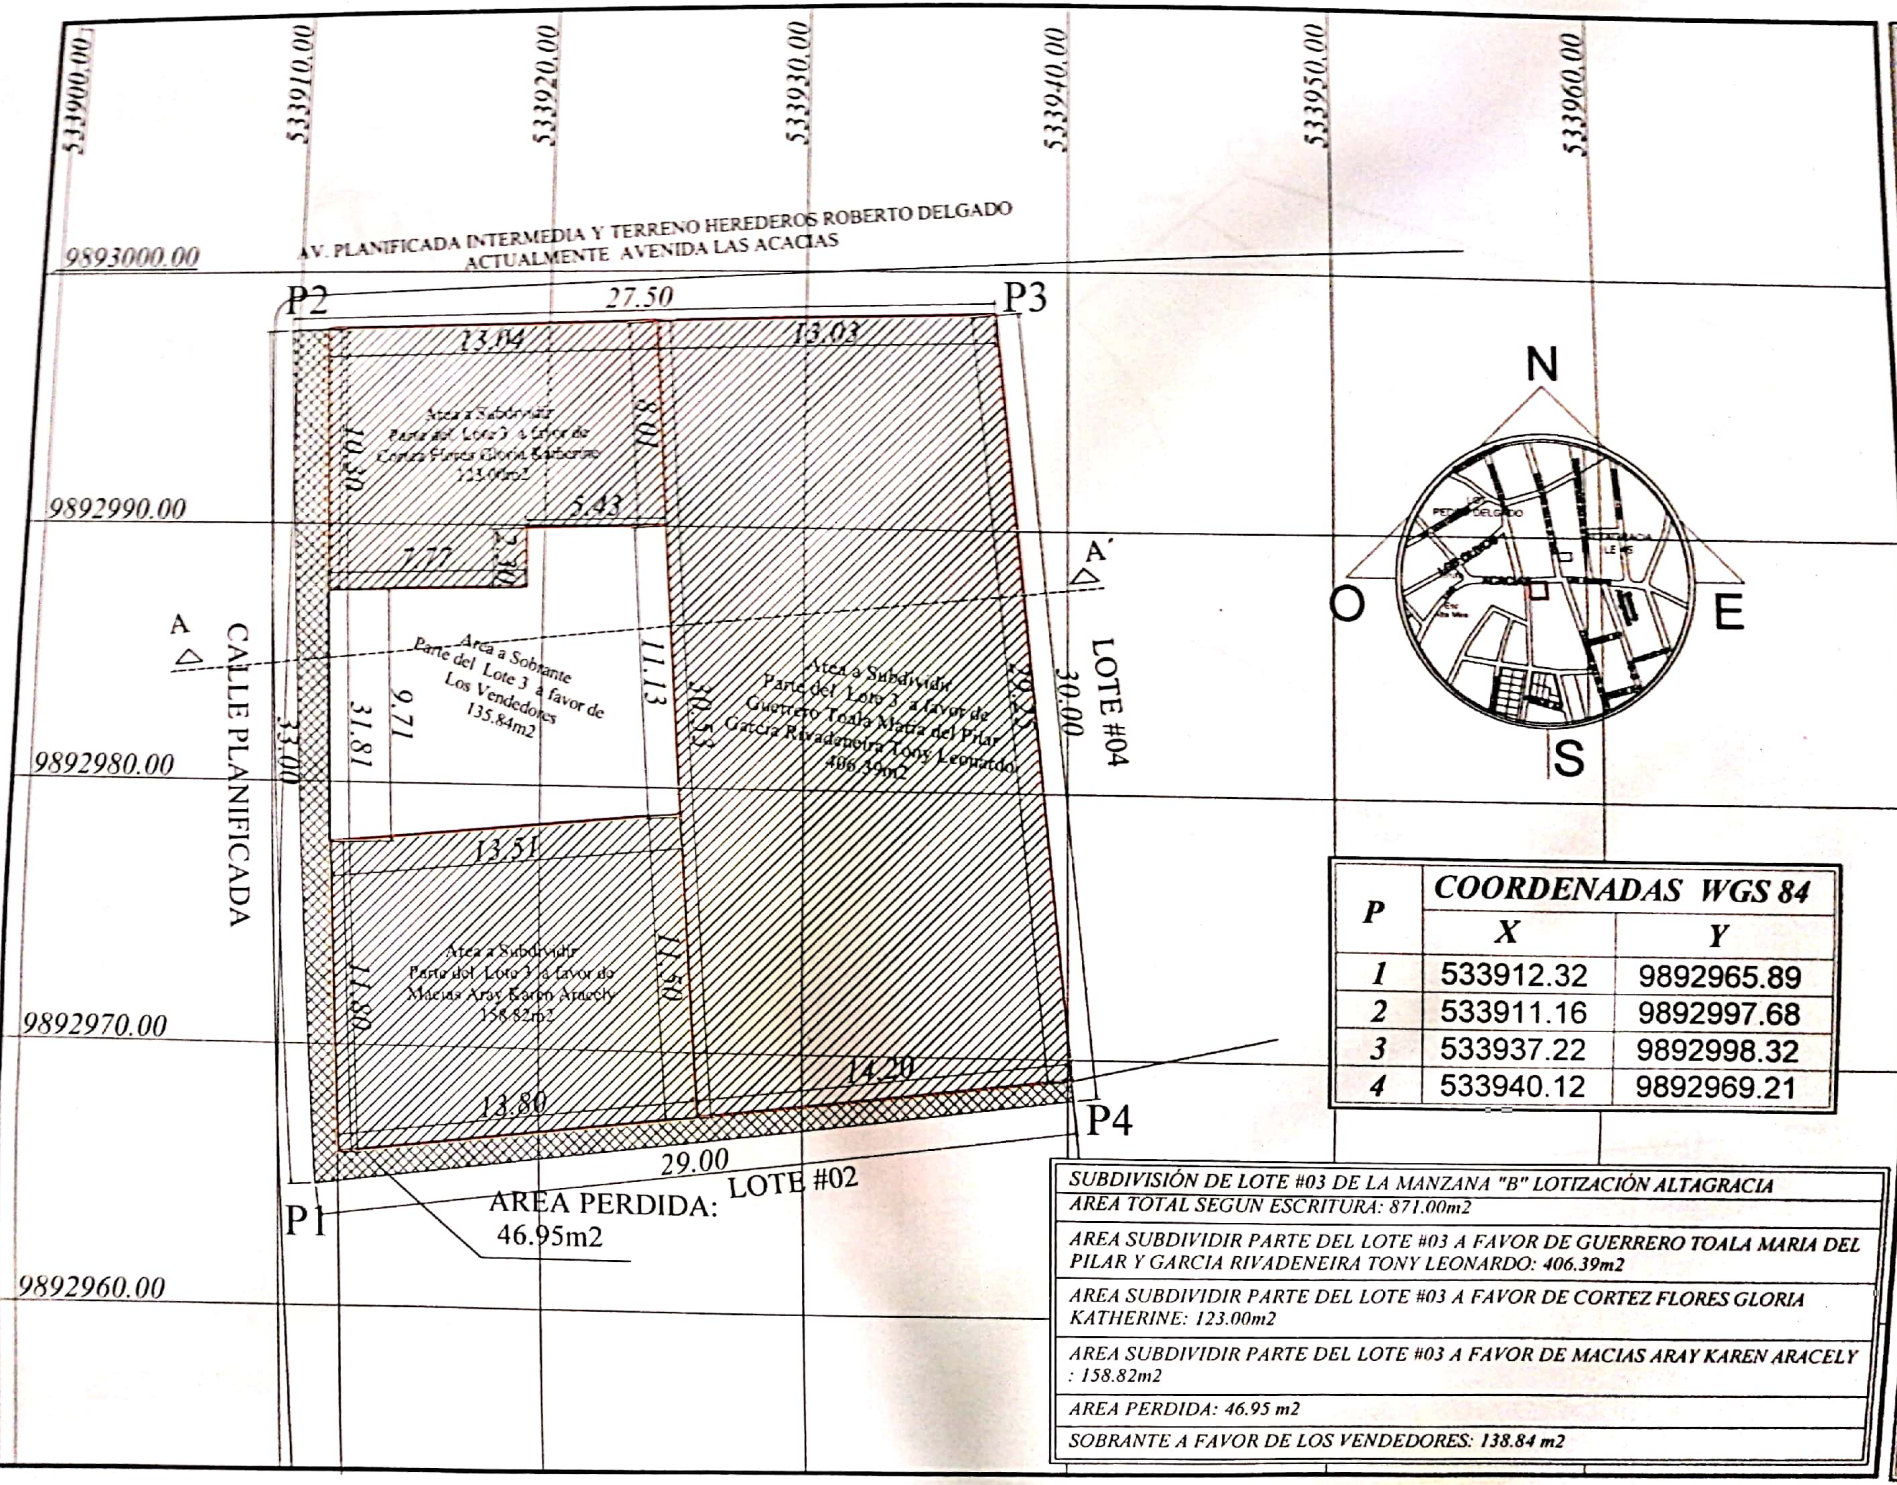

P	COORDENADAS WGS 84	
	X	Y
1	533912.32	9892965.89
2	533911.16	9892997.68
3	533937.22	9892998.32
4	533940.12	9892969.21

SUBDIVISIÓN DE LOTE #03 DE LA MANZANA "B" LOTIZACIÓN ALTAGRACIA
AREA TOTAL SEGUN ESCRITURA: 871.00m2
AREA SUBDIVIDIR PARTE DEL LOTE #03 A FAVOR DE GUERRERO TOALA MARIA DEL PILAR Y GARCIA RIVADENEIRA TONY LEONARDO: 406.39m2
AREA SUBDIVIDIR PARTE DEL LOTE #03 A FAVOR DE CORTEZ FLORES GLORIA KATHERINE: 123.00m2
AREA SUBDIVIDIR PARTE DEL LOTE #03 A FAVOR DE MACIAS ARAY KAREN ARACELY : 158.82m2
AREA PERDIDA: 46.95 m2
SOBRANTE A FAVOR DE LOS VENDEDORES: 138.84 m2

A FAVOR: GUERRERO TOALA MARIA DEL PILAR
GARCIA RIVADENEIRA TONY LEONARDO
CORTEZ FLORES GLORIA KATHERINE
MACIAS ARAY KAREN ARACELY

PROPIETARIO: GUERRERO TOALA MARIA DEL PILAR
GARCIA RIVADENEIRA TONY LEONARDO
MACIAS SORNOZA ALDO APOLINO
ARAY RODRIGUEZ ESPERANZA ARACELY

UBICACIÓN: PROVINCIA: *MANABI*
PARROQUIA: *LOS ESTEROS*
SECTOR: *LOT. ALTAGRACIA*

FECHA: *MARZO 2021*

REVISIÓN Y APRPOBACIÓN:

ESCALA: *1:200*

DIRECTOR RESPONSABLE
Miguel Bancan Moreira
ARQUITECTO
ARQ. Registro No. 1013-17-1166691

Escaneado con CamScanner