



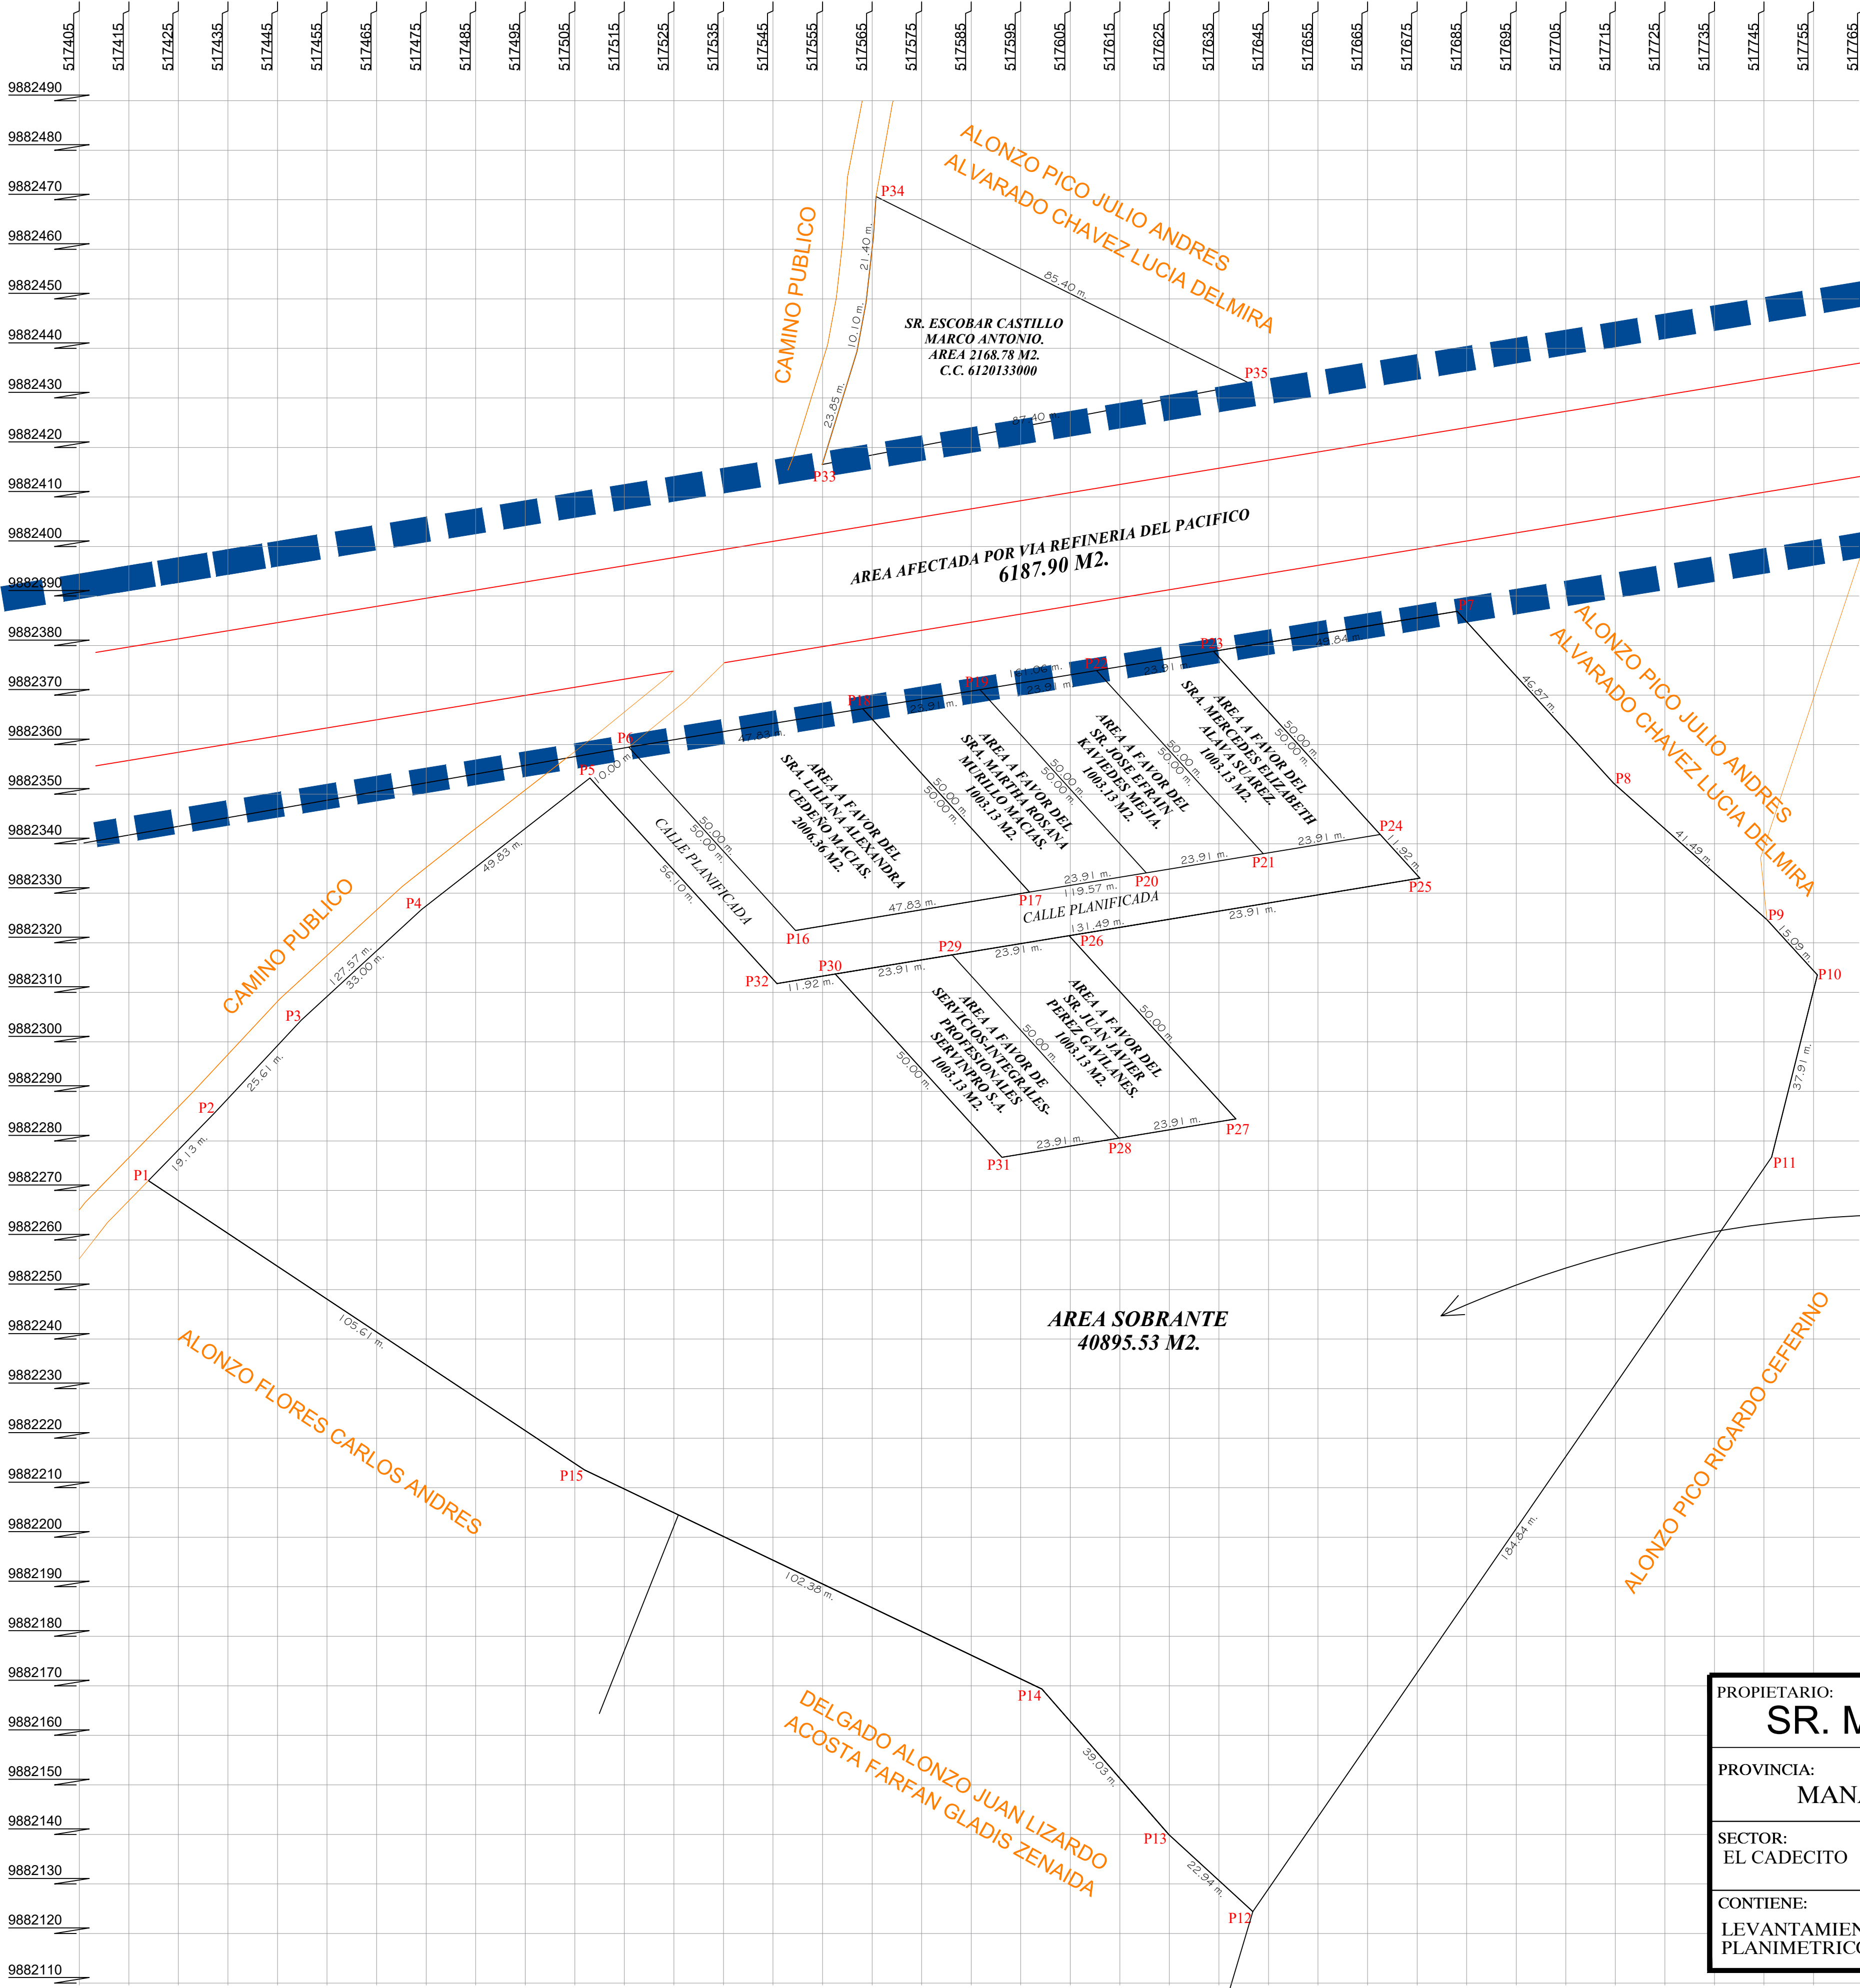

	COORDENADAS PSA - 56	
	X	Y
P 01	517418,94	9882271,97
P 02	517432,30	9882285,67
P 03	517449,77	9882304,39
P 04	517474,07	9882326,72
P 05	517508,05	9882353,26
P 06	517515,91	9882359,49
P 07	517683,08	9882386,92
P 08	517714,62	9882352,25
P 09	517745,60	9882324,66
P 10	517755,77	9882313,50
P 11	517746,53	9882276,74
P 12	517641,83	9882124,42
P 13	517624,93	9882139,94
P 14	517599,28	9882169,34
P 15	517506,96	9882213,60
P 16	517549,55	9882322,50
P 17	517596,75	9882330,25
P 18	517563,10	9882367,23
P 19	517586,70	9882371,11
P 20	517620,35	9882334,12
P 21	517643,94	9882337,99
P 22	517610,30	9882374,98
P 23	517633,90	9882378,85
P 24	517667,54	9882341,87
P 25	517675,56	9882333,05
P 26	517604,77	9882321,43
P 27	517638,41	9882284,45
P 28	517614,81	9882280,58
P 29	517581,17	9882317,56
P 30	517557,57	9882313,69
P 31	517591,21	9882276,71
P 32	517545,80	9882311,76
P 33	517554,92	9882416,56
P 34	517565,79	9882470,67
P 35	517641,26	9882432,91

CUADRO DE AREAS	
AREA ESCRITURA	58441.00 M2
AREA DEL SR. ESCOBAR CASTILLO MARCO ANTONIO.	2168.78 M2
AREA AFECTADA VIA REFINERIA DEL PACIFICO	6187.90 M2
AREA A FAVOR DE LA SRA. LILIANA ALEXANDRA CEDEÑO MACIAS.	2006.36 M2
AREA A FAVOR DE LA SRA. MARTHA ROSANA MURILLO MACIAS.	1003.13 M2
AREA A FAVOR DEL SR. JOSE EFRAIN KAVIEDES MEJIA.	1003.13 M2
AREA A FAVOR DE LA SRA. MERCEDES ELIZABETH ALAVA SUAREZ.	1003.13 M2
AREA A FAVOR DEL SR. JUAN JAVIER PEREZ GAVILANES.	1003.13 M2
AREA A FAVOR DE SERVICIOS-INTEGRALES- PROFESIONALES SERVINTRO S.A.	1003.13 M2
AREA CALLES	1787.51 M2
AREA SOBRANTE	40895.53 M2
AREA NO JUSTIFICADA	379.27 M2
AREA TOTAL	58441.00 M2

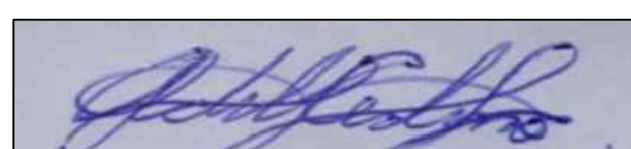

PROPIETARIO: SR. MANUEL EFRAIN KAVIEDES FERRIN.			
PROVINCIA: MANABÍ	CANTÓN: MANTA	PARROQUIA: SAN LORENZO	TÉCNICO RESPONSABLE:
SECTOR: EL CADECITO	SUPERFICIE LEVANTAMIENTO 58441.00 M2	ESCALA: S/E	
CONTIENE: LEVANTAMIENTO PLANIMETRICO	FECHA: FEBRERO 2021	FORMATO: A 4	
			ARQ. ADIL CEDEÑO VERA REG. PROF. - 1016 - 2017 - 1911168.