PUNTOS	COORDENADAS PSAD - 56		MEDIDAS Y LINDEROS DEL PREDIO
	X	Y	**FRENTE:** 10.00 M - AVENIDA 15
1	529956.78	9889197.36	**ATRÁS:** 10.00 M - LAZCANO CHAVEZ SEGUNDA TRINIDAD
2	529965.79	9889193.04	**C. DERECHO:** 17.00 M- CEDEÑO RAFAEL.
3	529957.12	9889178.42	**C. IZQUIERDO:** 16.20 M - MONICA MARIBEL MARIN GUAMAN.
4	529948.48	9889183.45	**ÁREA TOTAL:** 166.00 M2

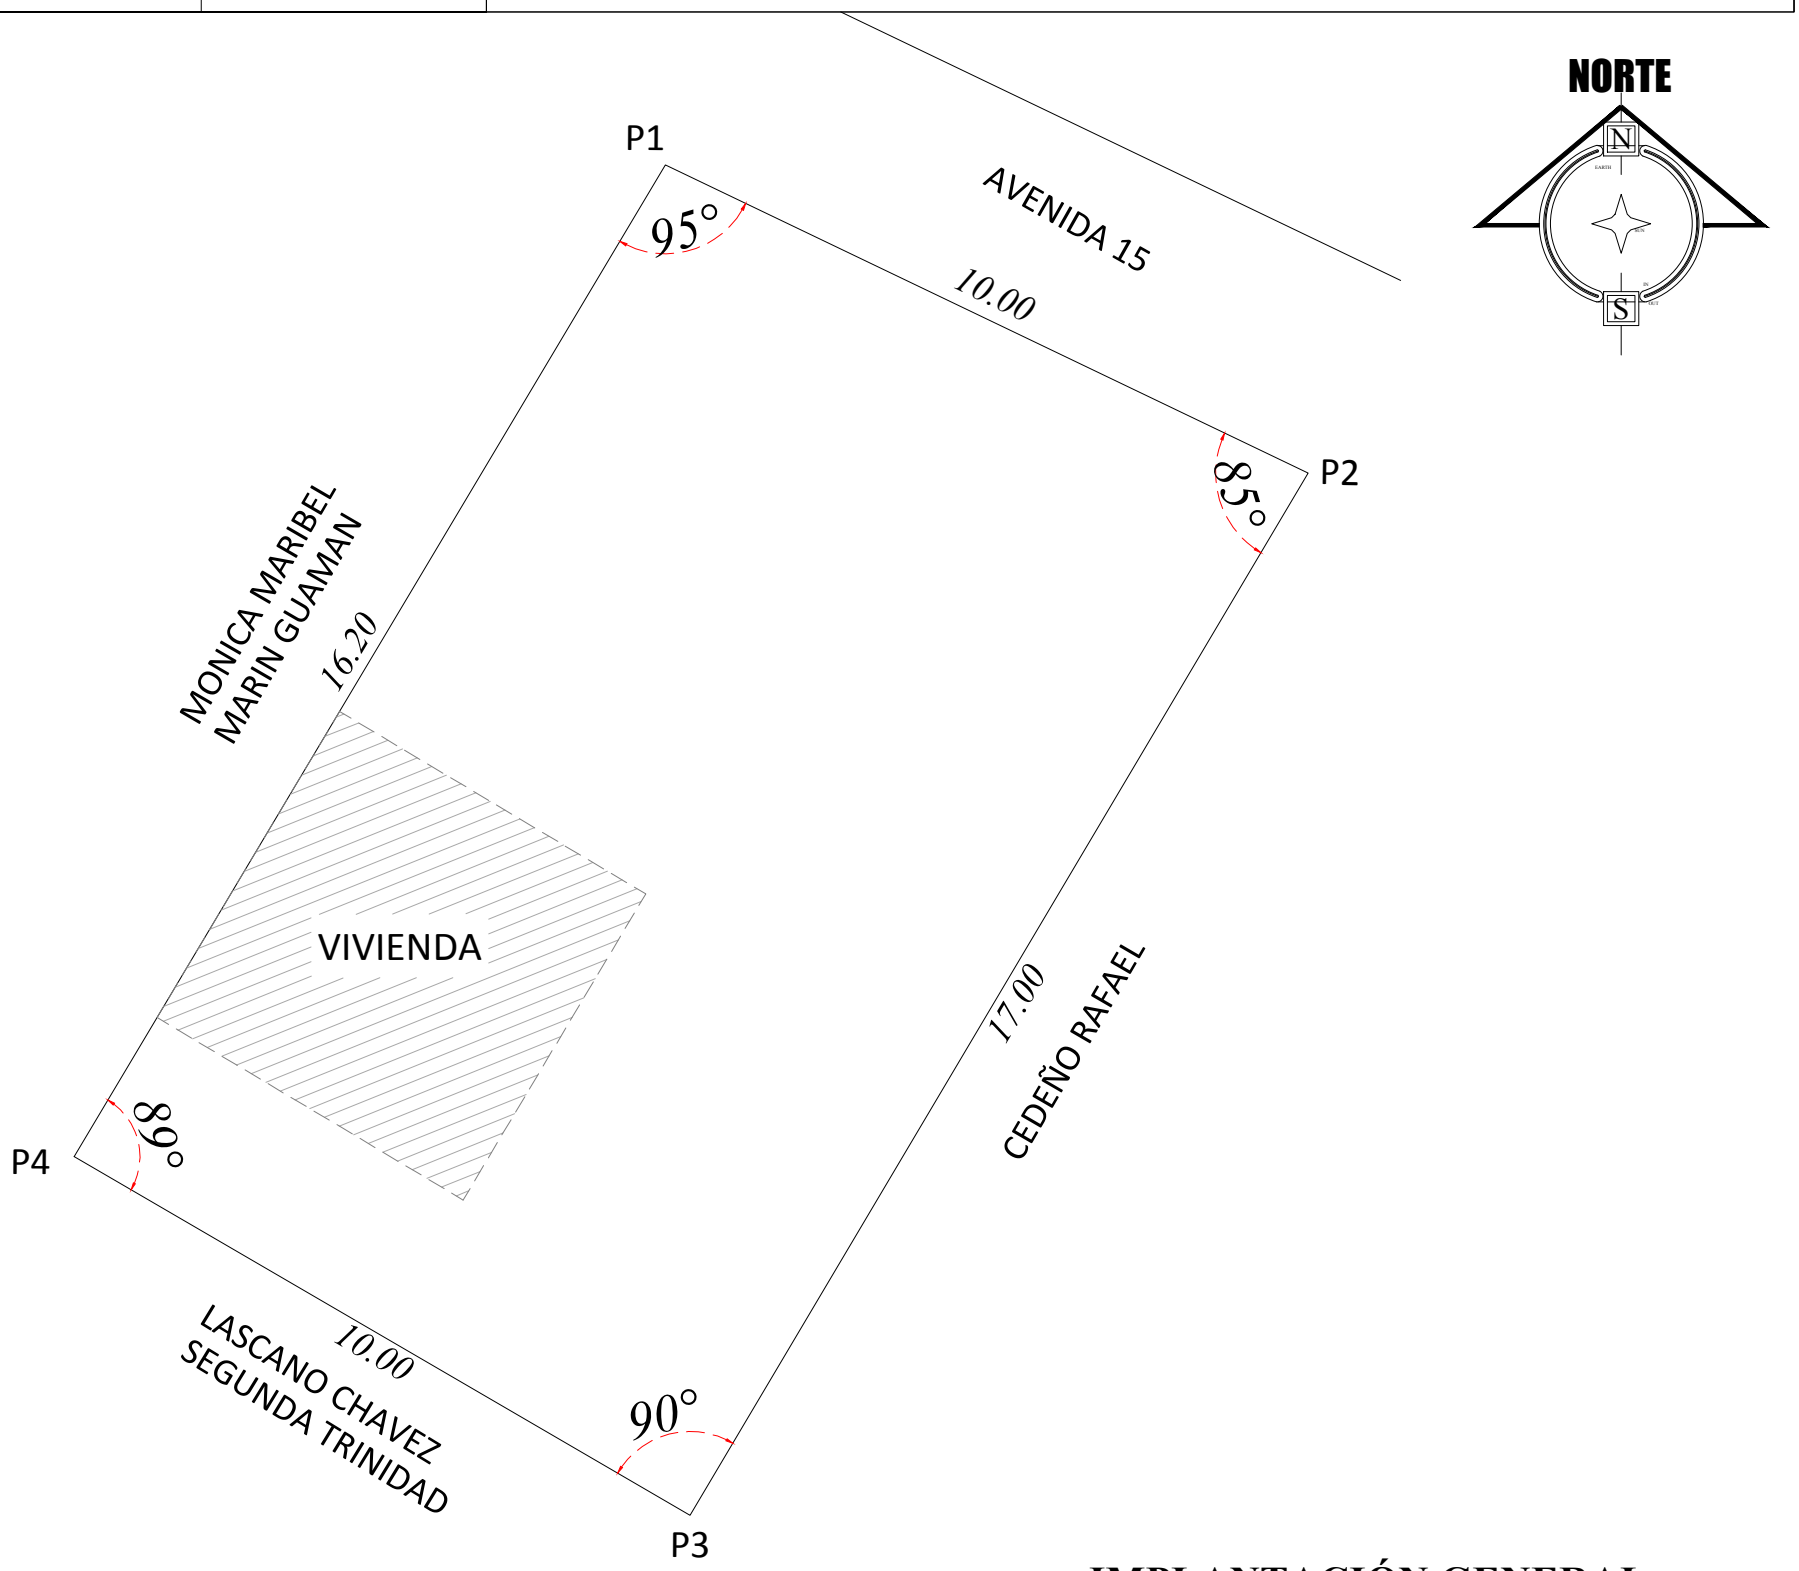

IMPLANTACIÓN GENERAL
Escala ---------- 1:150

UBICACIÓN GEOGRÁFICA
Escala ----------Referencial

MANTA
ALCALDÍA
UNIDAD DE GESTÍON Y TITULARIZACIÓN DE TIERRAS

LEGALIZACIÓN

LEGALIZACIÓN DE TIERRAS	
PARROQUIA "TARQUI"	
IDENTIFICACIÓN PREDIAL	
SOLICITANTE: *GANCHOZO DOMINGUEZ JACINTO SABULON*	
CÉDULA DE IDENTIDAD N°: *130668171-7*	**CLAVE CATASTRAL N°:**
BARRIO: *URBIRIOS 2*	**SECTOR:** *TARQUI*
MANZANA N°:	**LOTE N°:**
FECHA DE EMISIÓN DE INFORME: *OCTUBRE 2020*	**TIEMPO DE POSESIÓN:** *MÁS DE 6 AÑOS*
CARACTERÍSTICAS DE LA VIVIENDA: *CONSTRUCCIÓN DE HORMIGÓN Y CUBIERTA DE ZINC*	
ÁREA DE CONSTRUCCIÓN: *30.00 M2*	