


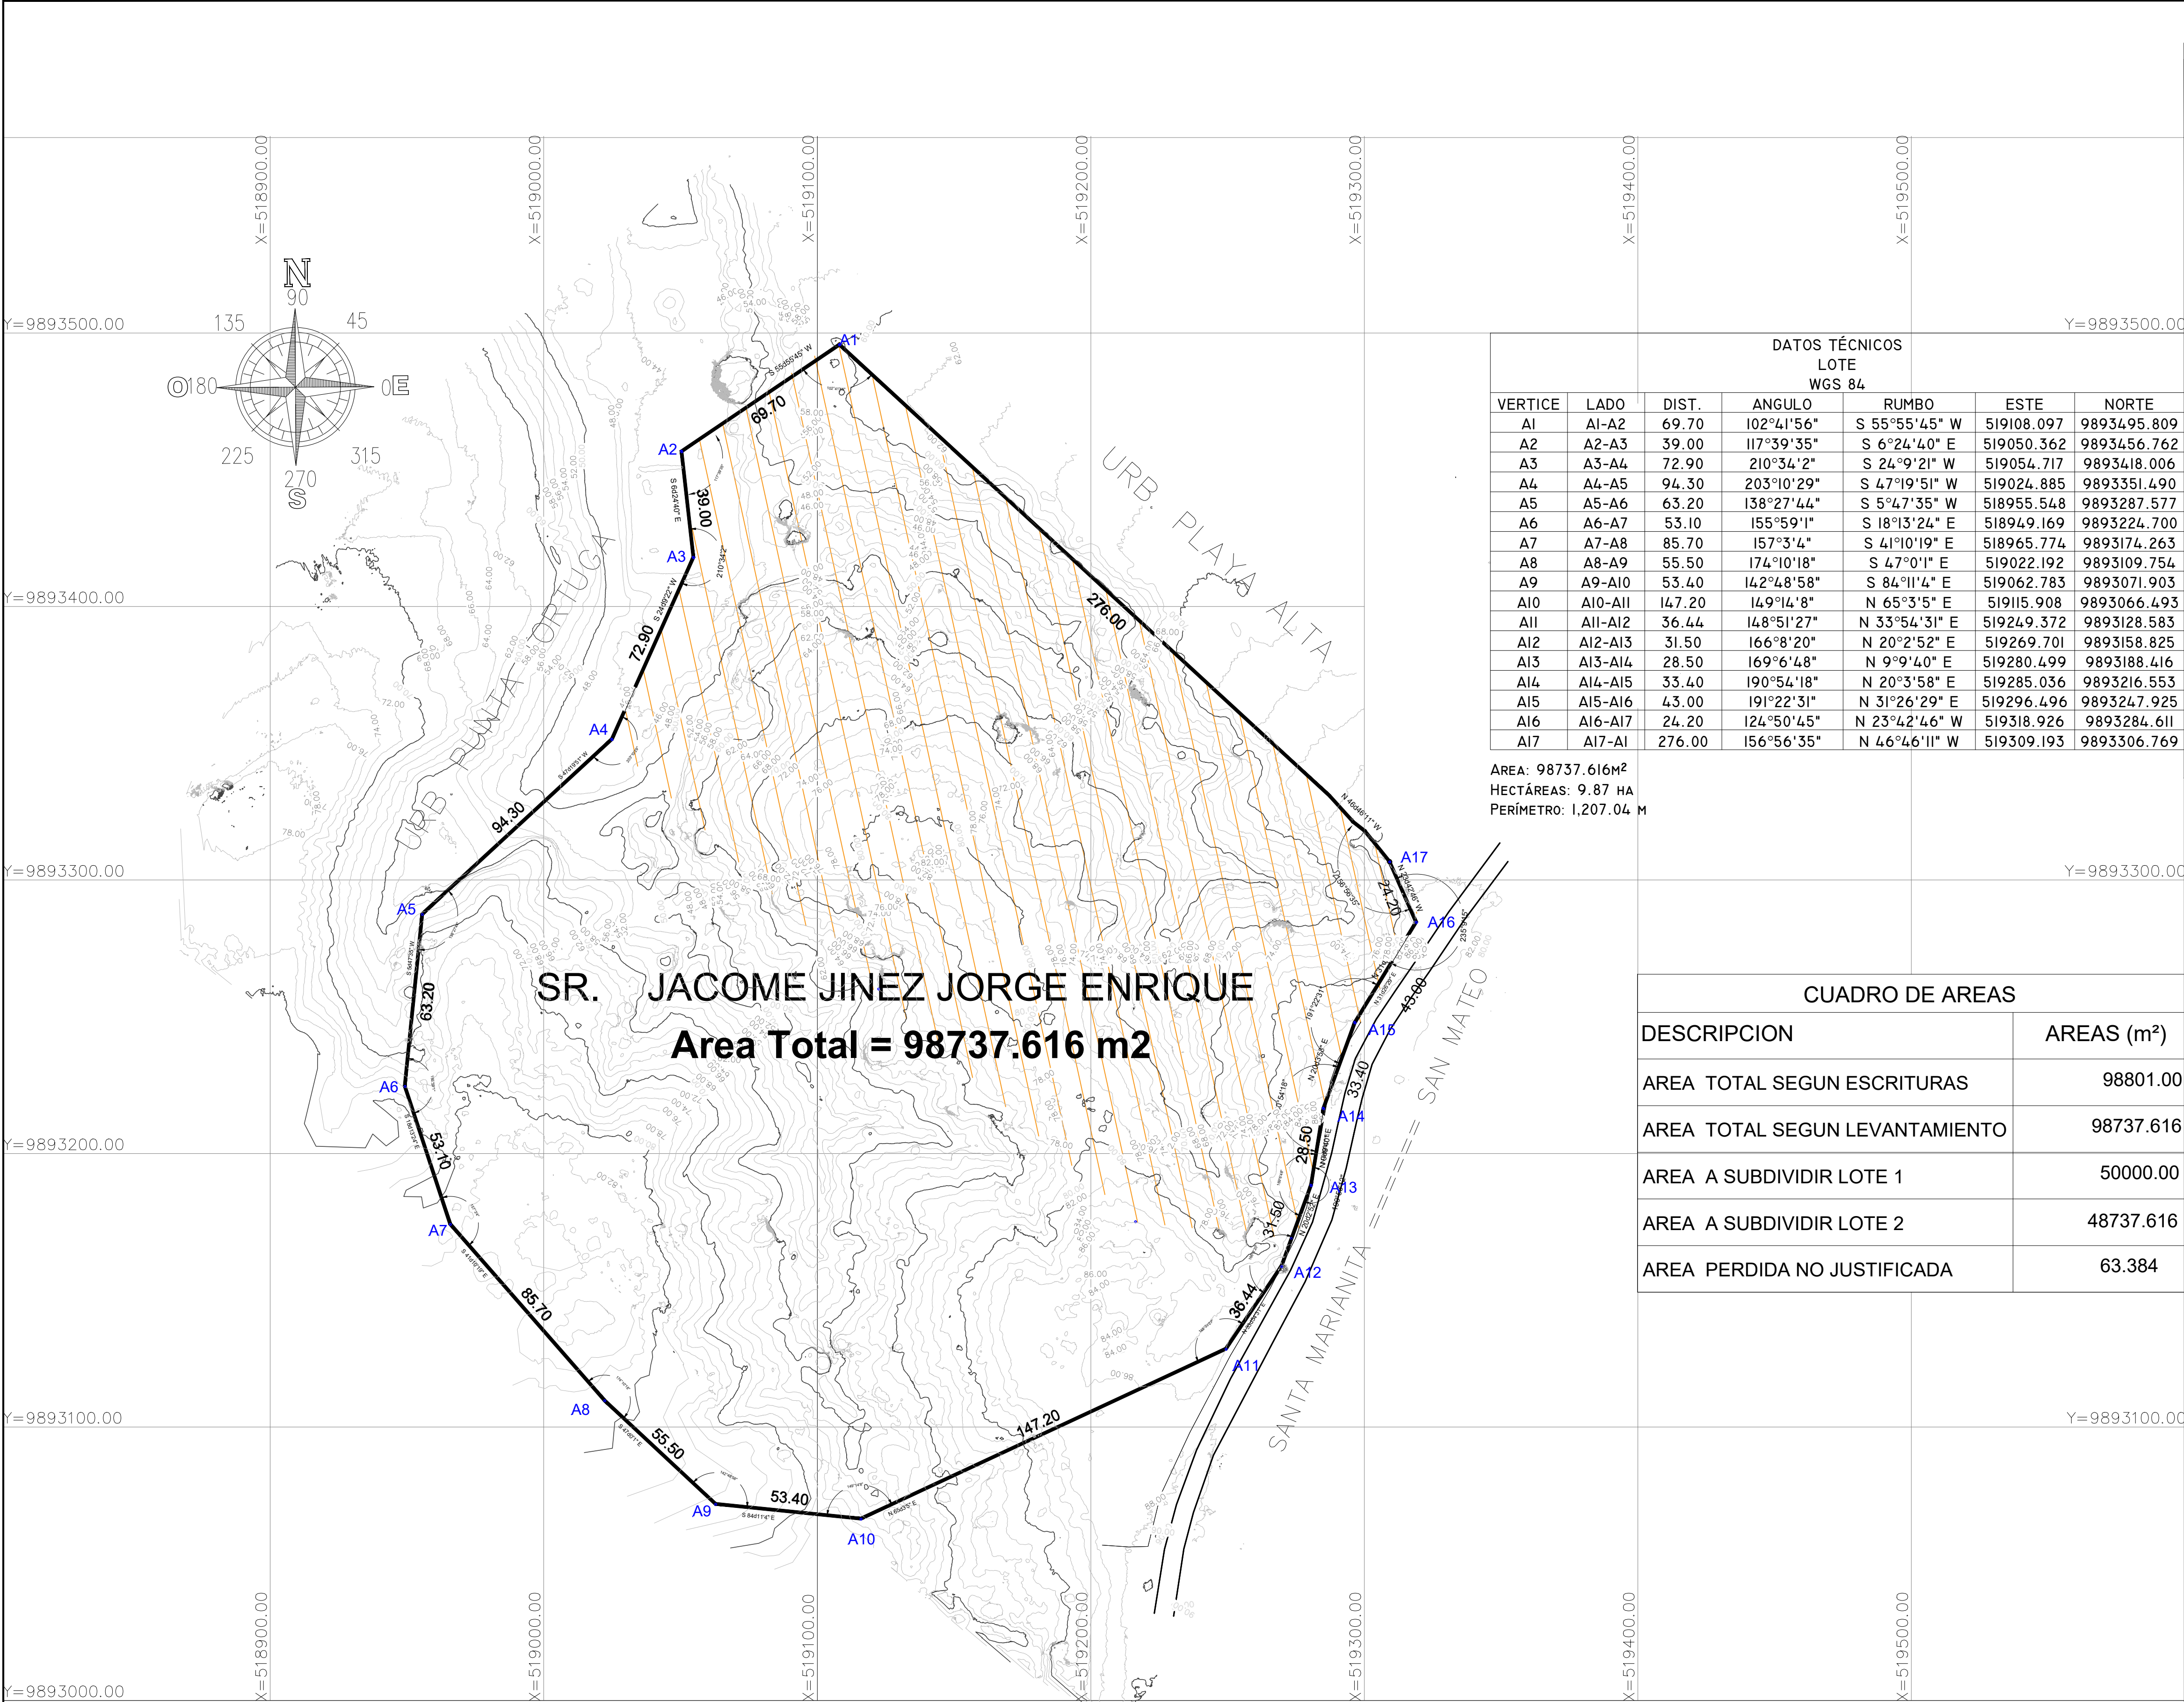


DATOS TÉCNICOS LOTE WGS 84						
VERTICE	LADO	DIST.	ANGULO	RUMBO	ESTE	NORTE
A1	A1-A2	69.70	102°41'56"	S 55°55'45" W	519108.097	9893495.809
A2	A2-A3	39.00	117°39'35"	S 6°24'40" E	519050.362	9893456.762
A3	A3-A4	72.90	210°34'2"	S 24°9'21" W	519054.717	9893418.006
A4	A4-A5	94.30	203°10'29"	S 47°19'51" W	519024.885	9893351.490
A5	A5-A6	63.20	138°27'44"	S 5°47'35" W	518955.548	9893287.577
A6	A6-A7	53.10	155°59'1"	S 18°13'24" E	518949.169	9893224.700
A7	A7-A8	85.70	157°3'4"	S 41°10'19" E	518965.774	9893174.263
A8	A8-A9	55.50	174°10'18"	S 47°0'1" E	519022.192	9893109.754
A9	A9-A10	53.40	142°48'58"	S 84°11'4" E	519062.783	9893071.903
A10	A10-A11	147.20	149°14'8"	N 65°3'5" E	519115.908	9893066.493
A11	A11-A12	36.44	148°51'27"	N 33°54'31" E	519249.372	9893128.583
A12	A12-A13	31.50	166°8'20"	N 20°2'52" E	519269.701	9893158.825
A13	A13-A14	28.50	169°6'48"	N 9°9'40" E	519280.499	9893188.416
A14	A14-A15	33.40	190°54'18"	N 20°3'58" E	519285.036	9893216.553
A15	A15-A16	43.00	191°22'31"	N 31°26'29" E	519296.496	9893247.925
A16	A16-A17	24.20	124°50'45"	N 23°42'46" W	519318.926	9893284.611
A17	A17-A1	276.00	156°56'35"	N 46°46'11" W	519309.193	9893306.769

AREA: 98737.616M²
HECTÁREAS: 9.87 HA
PERÍMETRO: 1,207.04 M

CUADRO DE AREAS	
DESCRIPCION	AREAS (m²)
AREA TOTAL SEGUN ESCRITURAS	98801.00
AREA TOTAL SEGUN LEVANTAMIENTO	98737.616
AREA A SUBDIVIDIR LOTE 1	50000.00
AREA A SUBDIVIDIR LOTE 2	48737.616
AREA PERDIDA NO JUSTIFICADA	63.384

Plano de Ubicación

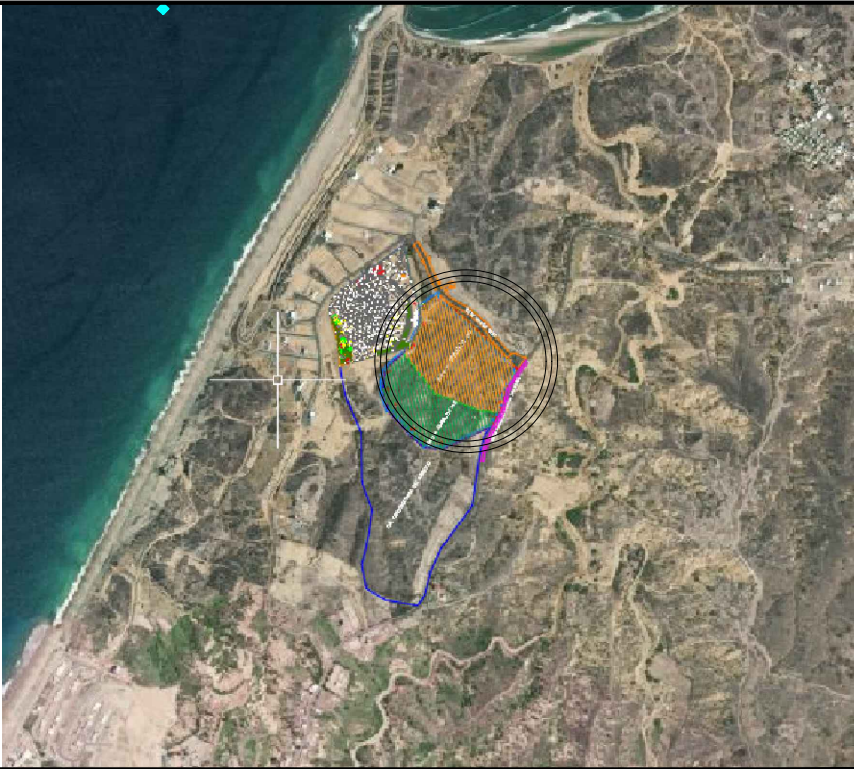

Carta Cartográfica :
MANTA M IV-C2-3489-I SERIE J 721

Sistema Referencial :
Formato de Posicionamiento UTM
Datum del Mapa WGS . 84

PROPIETARIO:

JORGE ENRIQUE JACOME JINEZ

Provincia : Manabi
Parroquia Urbana SANTA MARIANITA

Cantón: Manta
Ubicación: LA TRAVESIA


50,000.00m²
1 :1000
Fecha de Levantamiento 19/05/2021

Registro Catastral:


RESPONSABLE TECNICO :

ING. CARLOS GUEVARA M.
No. Registro 1016-12-1166547


cjguevara1979@gmail.com
CEL. 0985165899

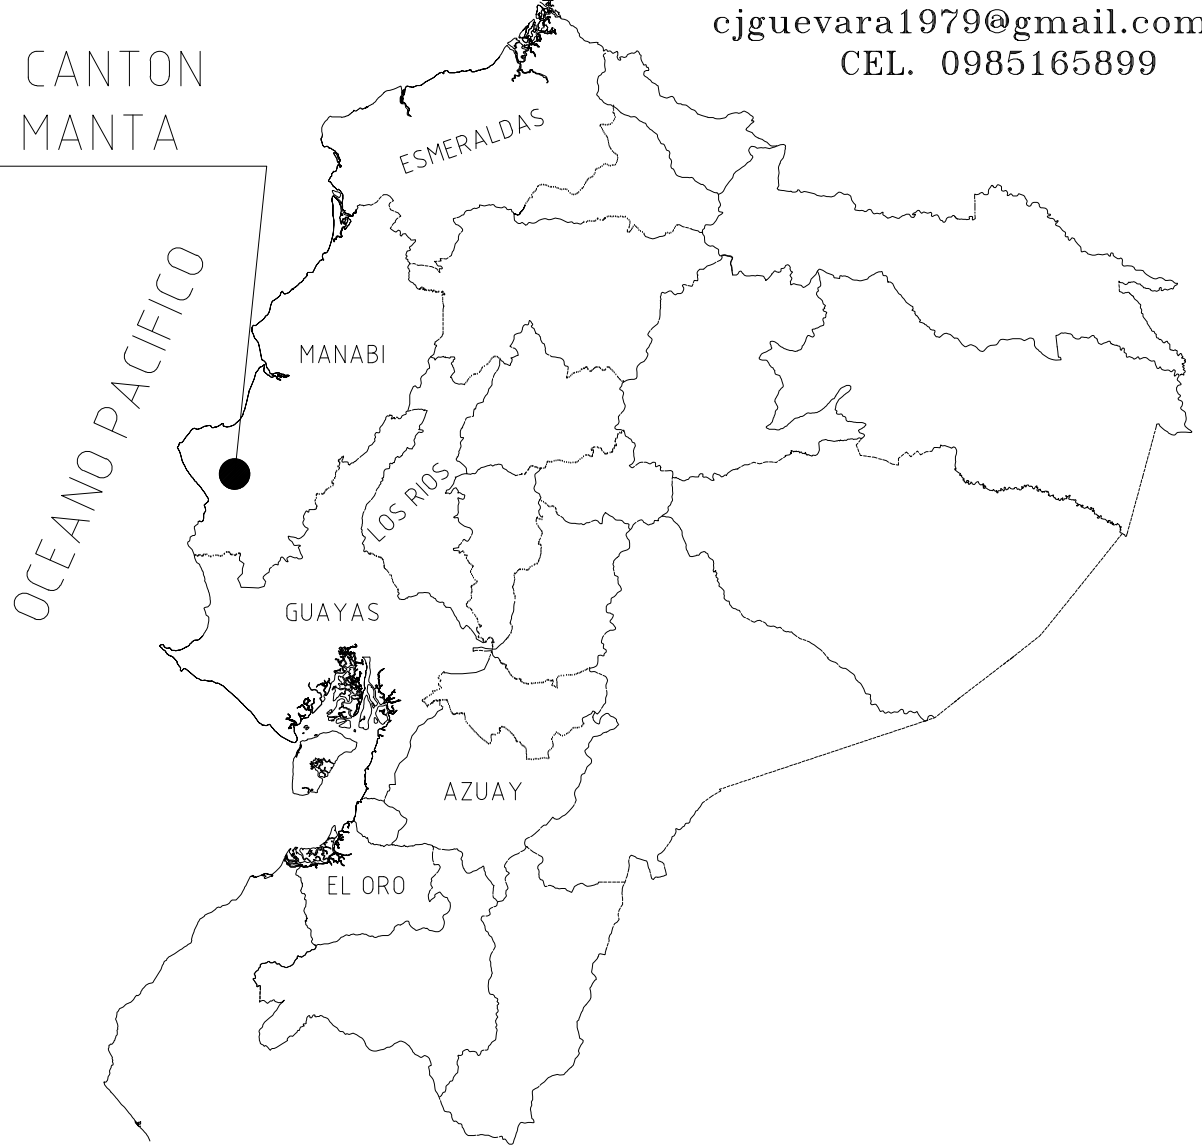

UBICACION CON RESPECTO AL TERRITORIO NACIONAL

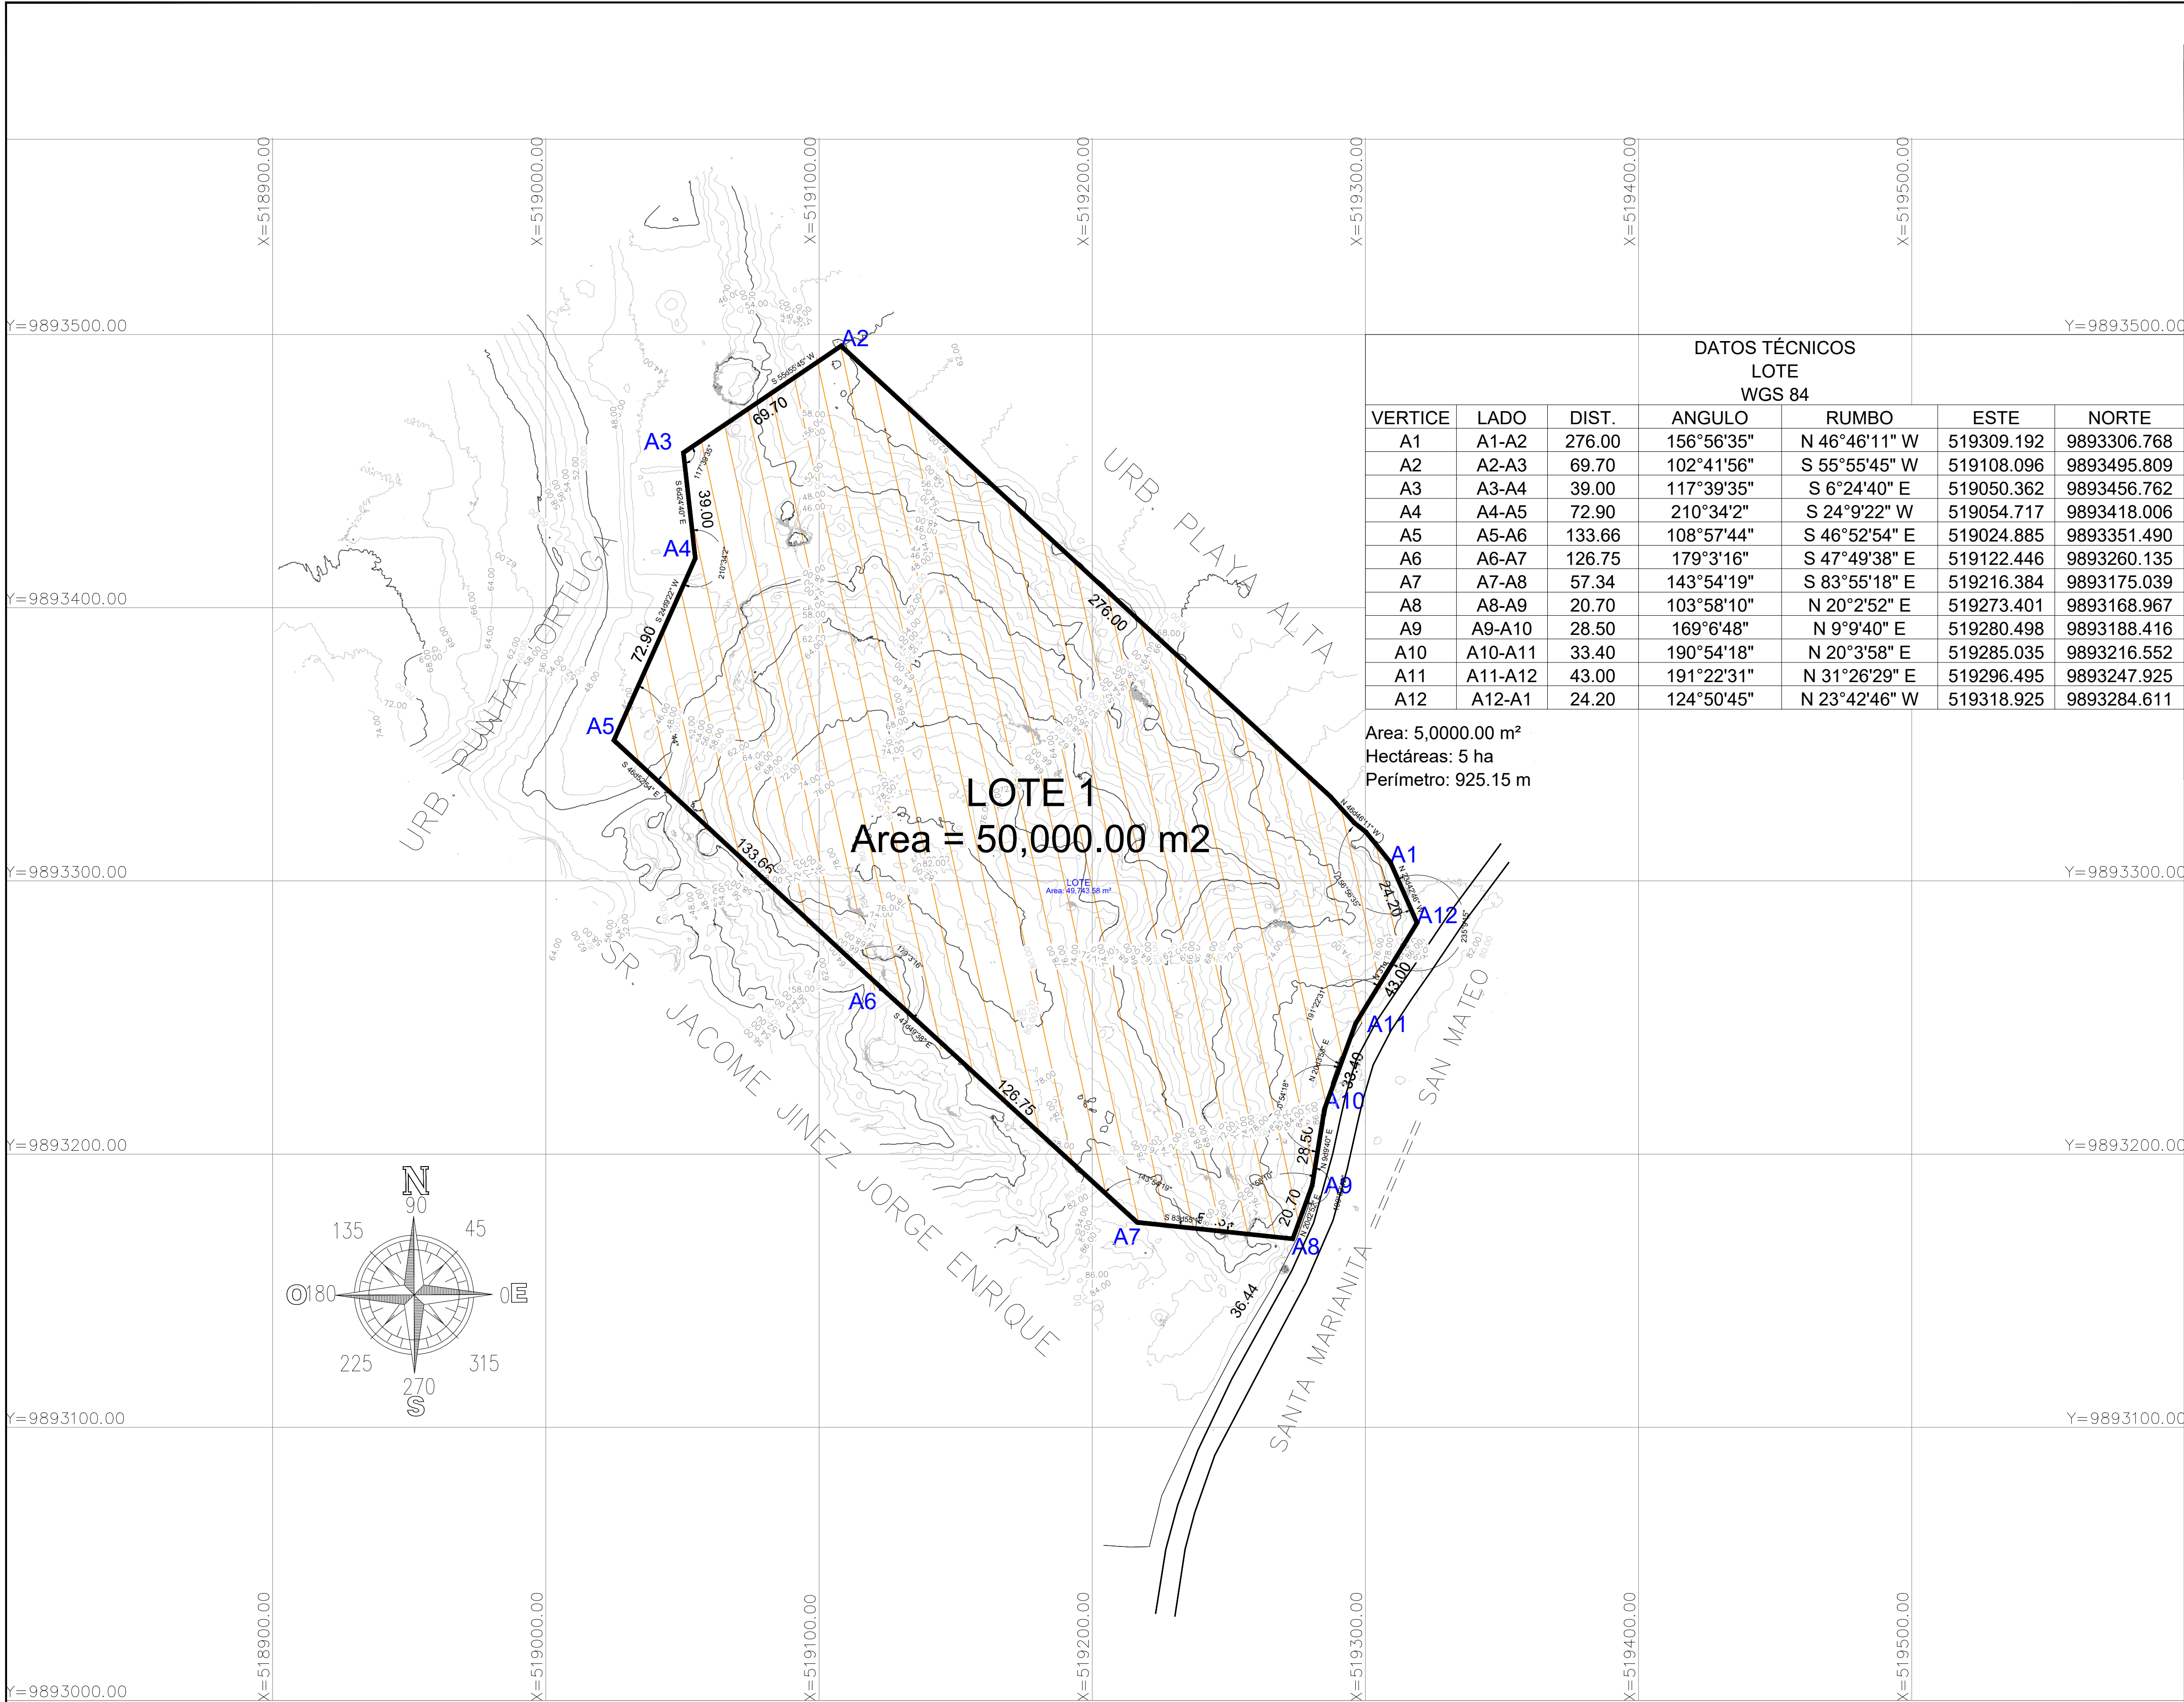

Plano de Ubicación

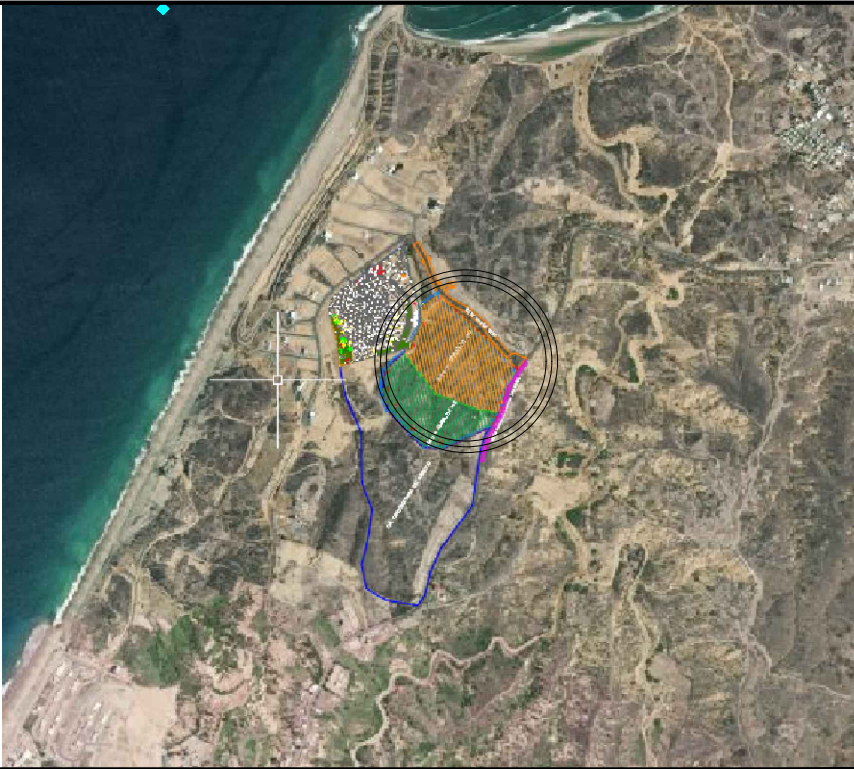

Carta Cartográfica :
MANTA M IV-C2-3489-I SERIE J 721

Sistema Referencial :
Formato de Posicionamiento UTM
Datum del Mapa WGS . 84

PROPIETARIO:
JORGE ENRIQUE JACOME JINEZ

Provincia : Manabi
Parroquia Urbana SANTA MARIANITA


Cantón: Manta
Ubicación: LA TRAVESIA

50,000.00m²
1 :1000
Fecha de Levantamiento 19/05/2021


Registro Catastral:

RESPONSABLE TECNICO :

ING. CARLOS GUEVARA M.
No. Registro 1016-12-1166547
cjguevara1979@gmail.com
CEL. 0985165899

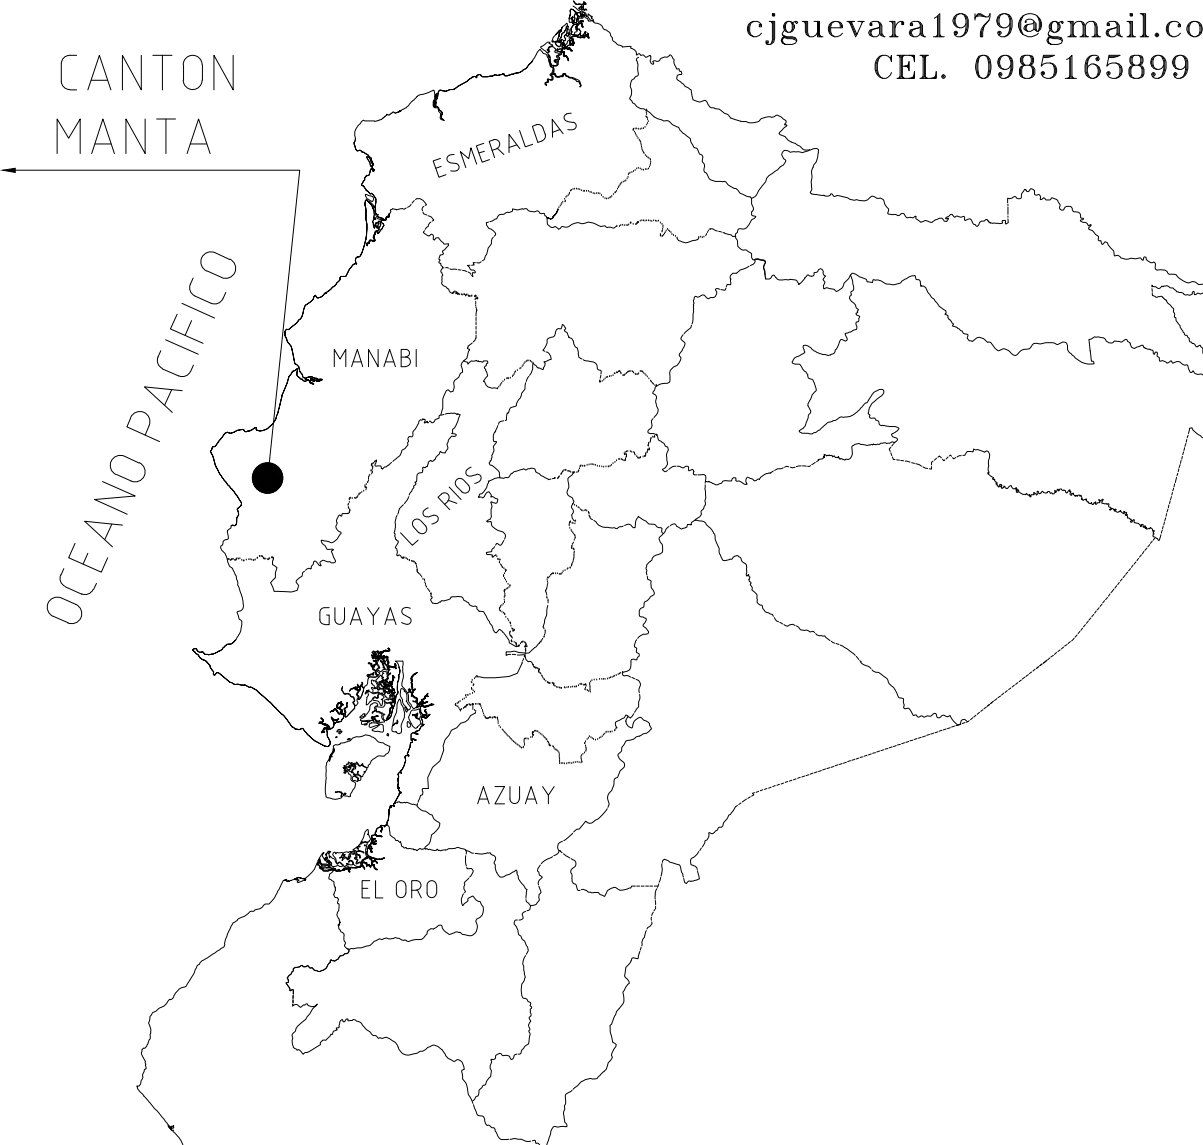

UBICACION CON RESPECTO AL TERRITORIO NACIONAL

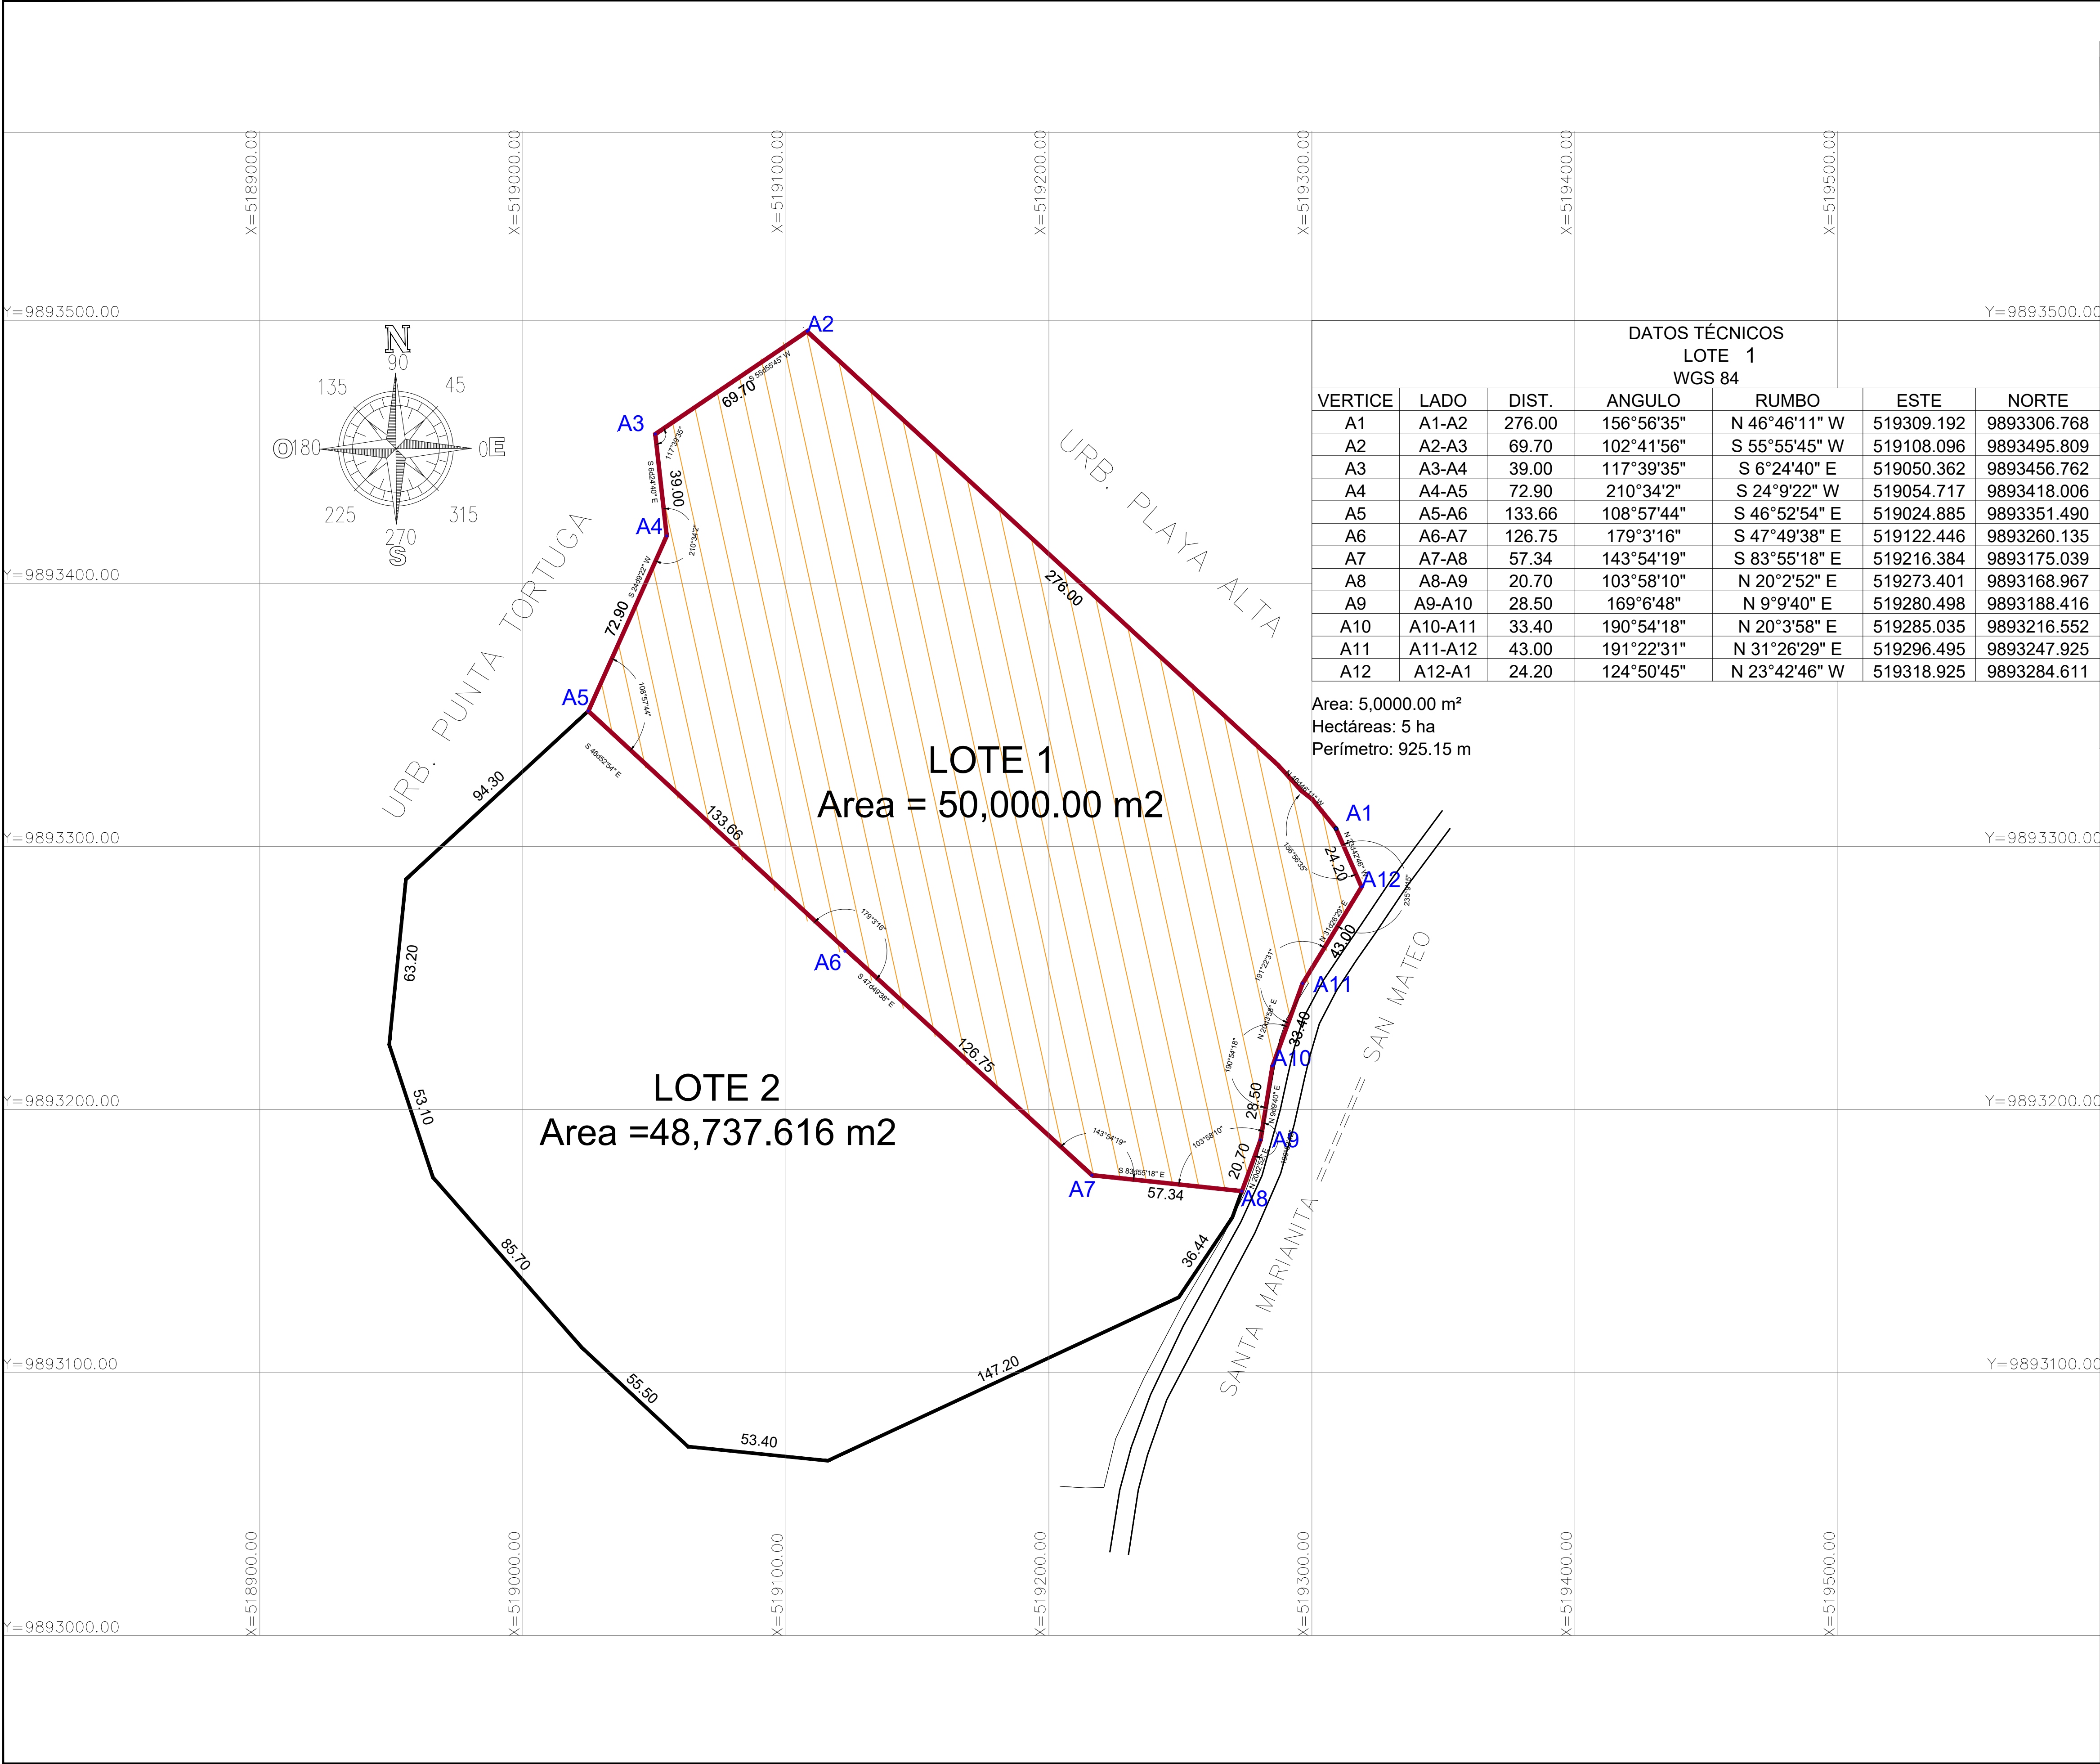

DATOS TÉCNICOS LOTE 1 WGS 84						
VERTICE	LADO	DIST.	ANGULO	RUMBO	ESTE	NORTE
A1	A1-A2	276.00	156°56'35"	N 46°46'11" W	519309.192	9893306.768
A2	A2-A3	69.70	102°41'56"	S 55°55'45" W	519108.096	9893495.809
A3	A3-A4	39.00	117°39'35"	S 6°24'40" E	519050.362	9893456.762
A4	A4-A5	72.90	210°34'2"	S 24°9'22" W	519054.717	9893418.006
A5	A5-A6	133.66	108°57'44"	S 46°52'54" E	519024.885	9893351.490
A6	A6-A7	126.75	179°3'16"	S 47°49'38" E	519122.446	9893260.135
A7	A7-A8	57.34	143°54'19"	S 83°55'18" E	519216.384	9893175.039
A8	A8-A9	20.70	103°58'10"	N 20°2'52" E	519273.401	9893168.967
A9	A9-A10	28.50	169°6'48"	N 9°9'40" E	519280.498	9893188.416
A10	A10-A11	33.40	190°54'18"	N 20°3'58" E	519285.035	9893216.552
A11	A11-A12	43.00	191°22'31"	N 31°26'29" E	519296.495	9893247.925
A12	A12-A1	24.20	124°50'45"	N 23°42'46" W	519318.925	9893284.611

Area: 5,0000.00 m²
Hectáreas: 5 ha
Perímetro: 925.15 m

Plano de Ubicación

Carta Cartográfica :
MANTA M IV-C2-3489-I SERIE J 721

Sistema Referencial :
Formato de Posicionamiento UTM
Datum del Mapa WGS . 84

PROPIETARIO:

JORGE ENRIQUE JACOME JINEZ

Provincia : Manabi

Parroquia Urbana
SANTA MARIANITA

Cantón: Manta

Ubicacion:
LA TRAVESIA

50,000.00m²

1 :1000

Fecha de Levantamiento
19/05/2021

Registro Catastral:

RESPONSABLE TECNICO :

ING. CARLOS GUEVARA M.

No. Registro 1016-12-1166547

cjguevara1979@gmail.com
CEL. 0985165899

CANTON
MANTA

OCEANO PACIFICO

ESMERALDAS
MANABI
LOS RIOS
GUAYAS
AZUAY
EL ORO

UBICACION CON RESPECTO AL TERRITORIO NACIONAL