

CUADRO DE AREAS DE MANZANAS Y LOTES


MANZANA "A"		MANZANA "B"		MANZANA "C"		MANZANA "D"		MANZANA "E"		MANZANA "F"		MANZANA "G"		AREAS VERDES	
NUMERO DE LOTE	AREA DE LOTE (m2)	NUMERO DE LOTE	AREA DE LOTE (m2)	NUMERO DE LOTE	AREA DE LOTE (m2)	NUMERO DE LOTE	AREA DE LOTE (m2)	NUMERO DE LOTE	AREA DE LOTE (m2)	NUMERO DE LOTE	AREA DE LOTE (m2)	NUMERO DE LOTE	AREA DE LOTE (m2)	NUMERO	AREA DE LOTE (m2)
Area Total		Area Total		Area Total		Area Total		Area Total		Area Total		Area Total		Area Total	
1452.34 m2		2385.03 m2		1984.53 m2		2049.82 m2		1883.06 m2		702.78 m2		510.00 m2		2958.34 m2	

RESUMEN AREA DE LOTES

MANZANA	LOTES	AREAS (m2)
MANZANA A	12	1452.34 m2
MANZANA B	22	2385.03 m2
MANZANA C	18	1984.53 m2
MANZANA D	20	2049.82 m2
MANZANA E	17	1883.06 m2
MANZANA F	07	702.78 m2
MANZANA G	05	510.00 m2
TOTAL	101	10967.56 m2

RESUMEN GENERAL DE AREAS	
DESCRIPCION	AREAS (m2)
TERRENO# 1	17722.32 m2
TERRENO# 2	2000.00 m2
AREA TOTAL	19722.32 m2

RESUMEN GENERAL DE AREAS		
DESCRIPCION	AREAS (m2)	PORCENTAJE (%)
TERRENO PROYECTO	19722.32 m2	100.00 %
AREA DE LOTES	10967.56 m2	55.60 %
AREAS VERDES	2958.34 m2	15.00 %
CALLES Y ACERAS	5796.42 m2	29.40 %

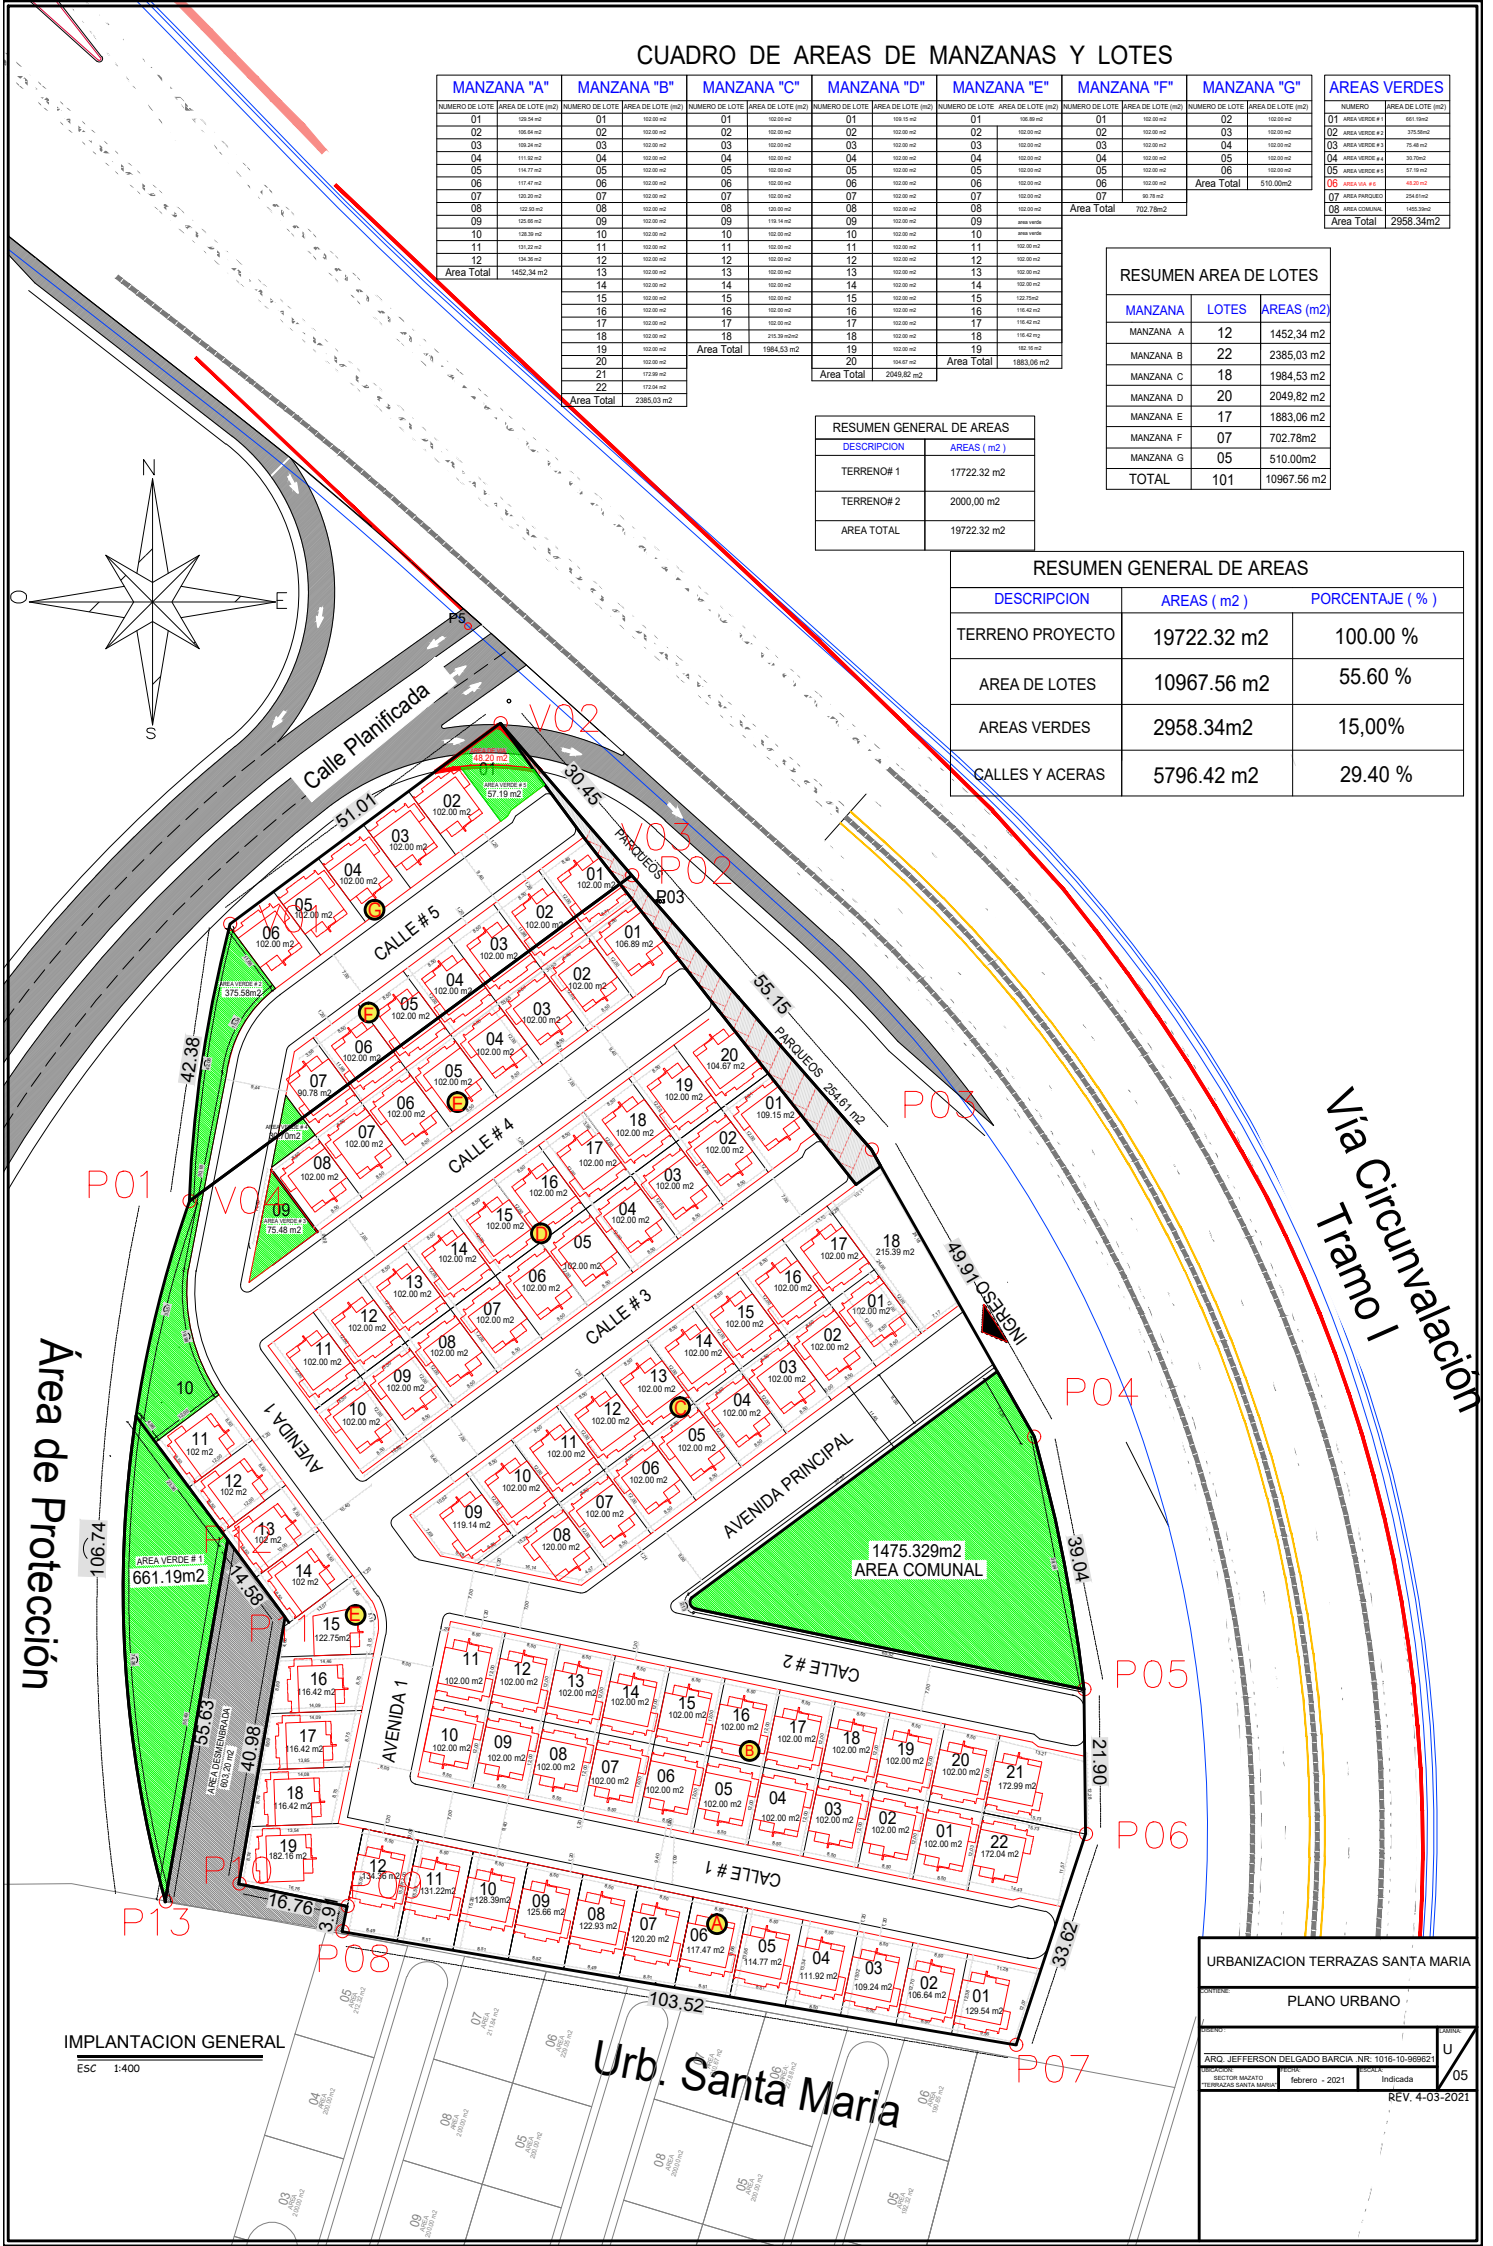

URBANIZACION TERRAZAS SANTA MARIA	
CONTIENE:	PLANO URBANO
PROYECTO:	ARG. JEFFERSON DELGADO BARCIA. NR. 1016-10-998621
SECTOR:	SECTOR MACATO
FECHA:	febrero - 2021
INDICADA:	Indicada
REV. 4-03-2021	U 05