


COORDENADAS WGS-84 17S		
PUNTO	X	Y
1	529478.0446	9893398.9735
2	529507.7162	9893374.5956
3	529343.7411	9893233.8687
4	529274.0232	9893163.4117
5	529238.8286	9893202.6309

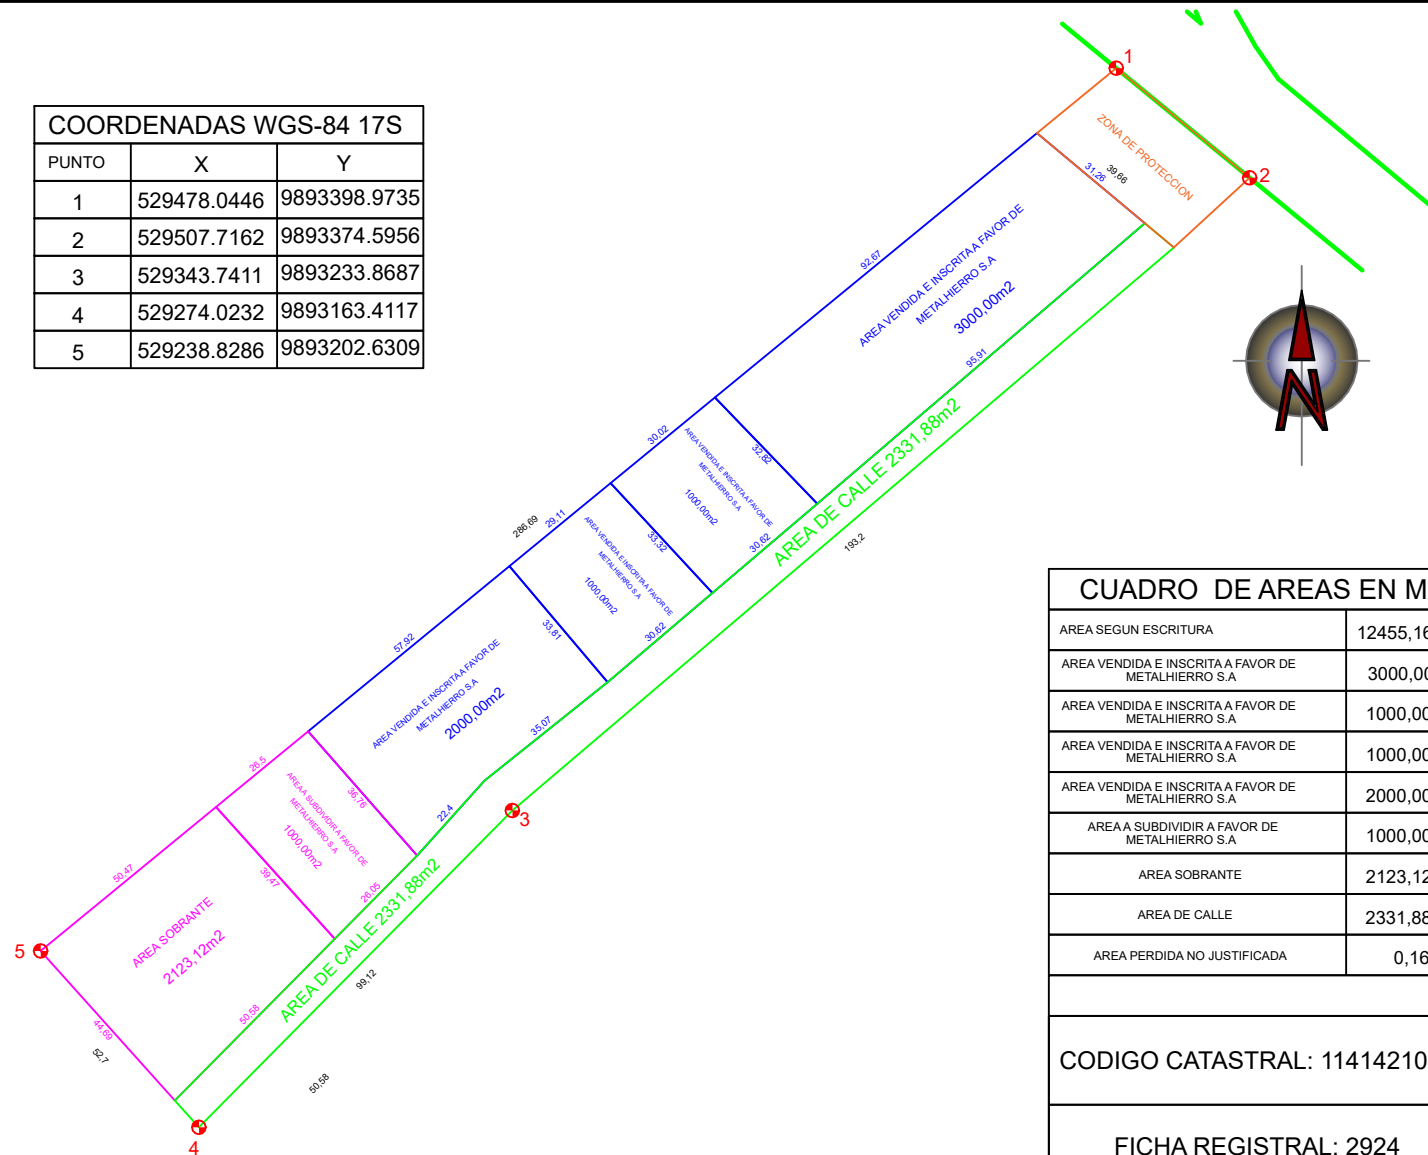

CUADRO DE AREAS EN M2	
AREA SEGUN ESCRITURA	12455,16m2
AREA VENDIDA E INSCRITA A FAVOR DE METALHIERRO S.A	3000,00m2
AREA VENDIDA E INSCRITA A FAVOR DE METALHIERRO S.A	1000,00m2
AREA VENDIDA E INSCRITA A FAVOR DE METALHIERRO S.A	1000,00m2
AREA VENDIDA E INSCRITA A FAVOR DE METALHIERRO S.A	2000,00m2
AREA A SUBDIVIDIR A FAVOR DE METALHIERRO S.A	1000,00m2
AREA SOBRANTE	2123,12m2
AREA DE CALLE	2331,88m2
AREA PERDIDA NO JUSTIFICADA	0,16m2
CODIGO CATASTRAL: 1141421000	
FICHA REGISTRAL: 2924	

LOCALIZACIÓN



SIMBOLOGÍA

- 1 • Vértice de poligonal
- Calles
- Áreas vendidas e inscritas
- Lotes a desmembrar
- Área de protección

NOTAS

- Sistema de coordenadas WGS84
- Norte Geográfico

ESCALA GRÁFICA



		Propietarios DELGADO GOMEZ DANA MONSERRATE
		Realizó ARQ. ANGEL ANDRES GARCIA ZAMORA Serensy 1005-2019-2140574 0986663012 - angelgarcia@hotmail.es
Contiene		LEVANTAMIENTO TOPOGRÁFICO
Ubicación		PUNTO DENOMINADO LAS CHACRAS - MANTA
Área	Lámina	Solicitó
Indicada	1/1	GADM Manta
Fecha	SEPTIEMBRE 2021	Escala
		S/N